



MĚSTO OSEČNÁ

Sídlo: Městský úřad, Svatovítské náměstí 105, 463 52 Osečná

Telefon: 485 179 628 fax: 485 179 208

e-mail: mesto@osecna.cz web: www.osecna.cz

Záměr města Osečná prodat nemovitosti

Č.j. MU/624/2016

V Osečné, dne 28.4.2016

Město Osečná zveřejňuje podle § 39 odst. 1 zákona č. 128/2000 Sb. v platném znění, **záměr prodat** části pozemků parc.č. **216/1** (trvalý travní porost) o výměře cca 16 m², parc.č. **53** (trvalý travní porost) o výměře cca 16 m², parc.č. **454** (zahrada) o výměře cca 14 m² a parc.č. **416/4** (trvalý travní porost) o výměře cca 23 m² v **k.ú. Družcov**, které jsou zapsány na listu vlastnictví č.1 u Katastrálního úřadu pro Liberecký kraj, katastrální pracoviště Liberec.

Předmětné části pozemků je vyznačena v přiloženém snímku z katastrální mapy.

Zájemci o koupi nemovitosti se mohou k tomuto záměru vyjádřit a podat své nabídky, které musejí být doručeny Městskému úřadu Osečná **do 18.5.2016** do 12.00 hod. K později došlým žádostem, námitkám či připomínkám nebude přihlíženo.

Tento záměr byl schválen Zastupitelstvem města Osečná na zasedání konaném dne 20.4.2016 pod usnesením č. 69/2016.

Případné informace podá za Město Osečná – místostarostka – telef. 733539768.

Tento záměr musí být zveřejněn na úřední desce: od 29.4.2016 do 16.5.2016.

MĚSTO OSEČNÁ
Svatovítské náměstí 105
okres Liberec
IČ 00263061

Helena Bušová
místostarostka

Datum vyvěšení: 29.4.2016

Datum sejmutí:

Podpis oprávněné osoby potvrzující vyvěšení
Razítko:

MĚSTO OSEČNÁ
Svatovítské náměstí 105
463 52 Osečná
okres Liberec
IČ 00263061


Podpis oprávněné osoby potvrzující sejmutí
Razítko:

Telefon : 485 164 812


Mobil : 733 539 768

E-mail : mistostarosta@osecna.cz

Vyznačená část pozemku parc.č. 216/1 v k.ú. Družcov:

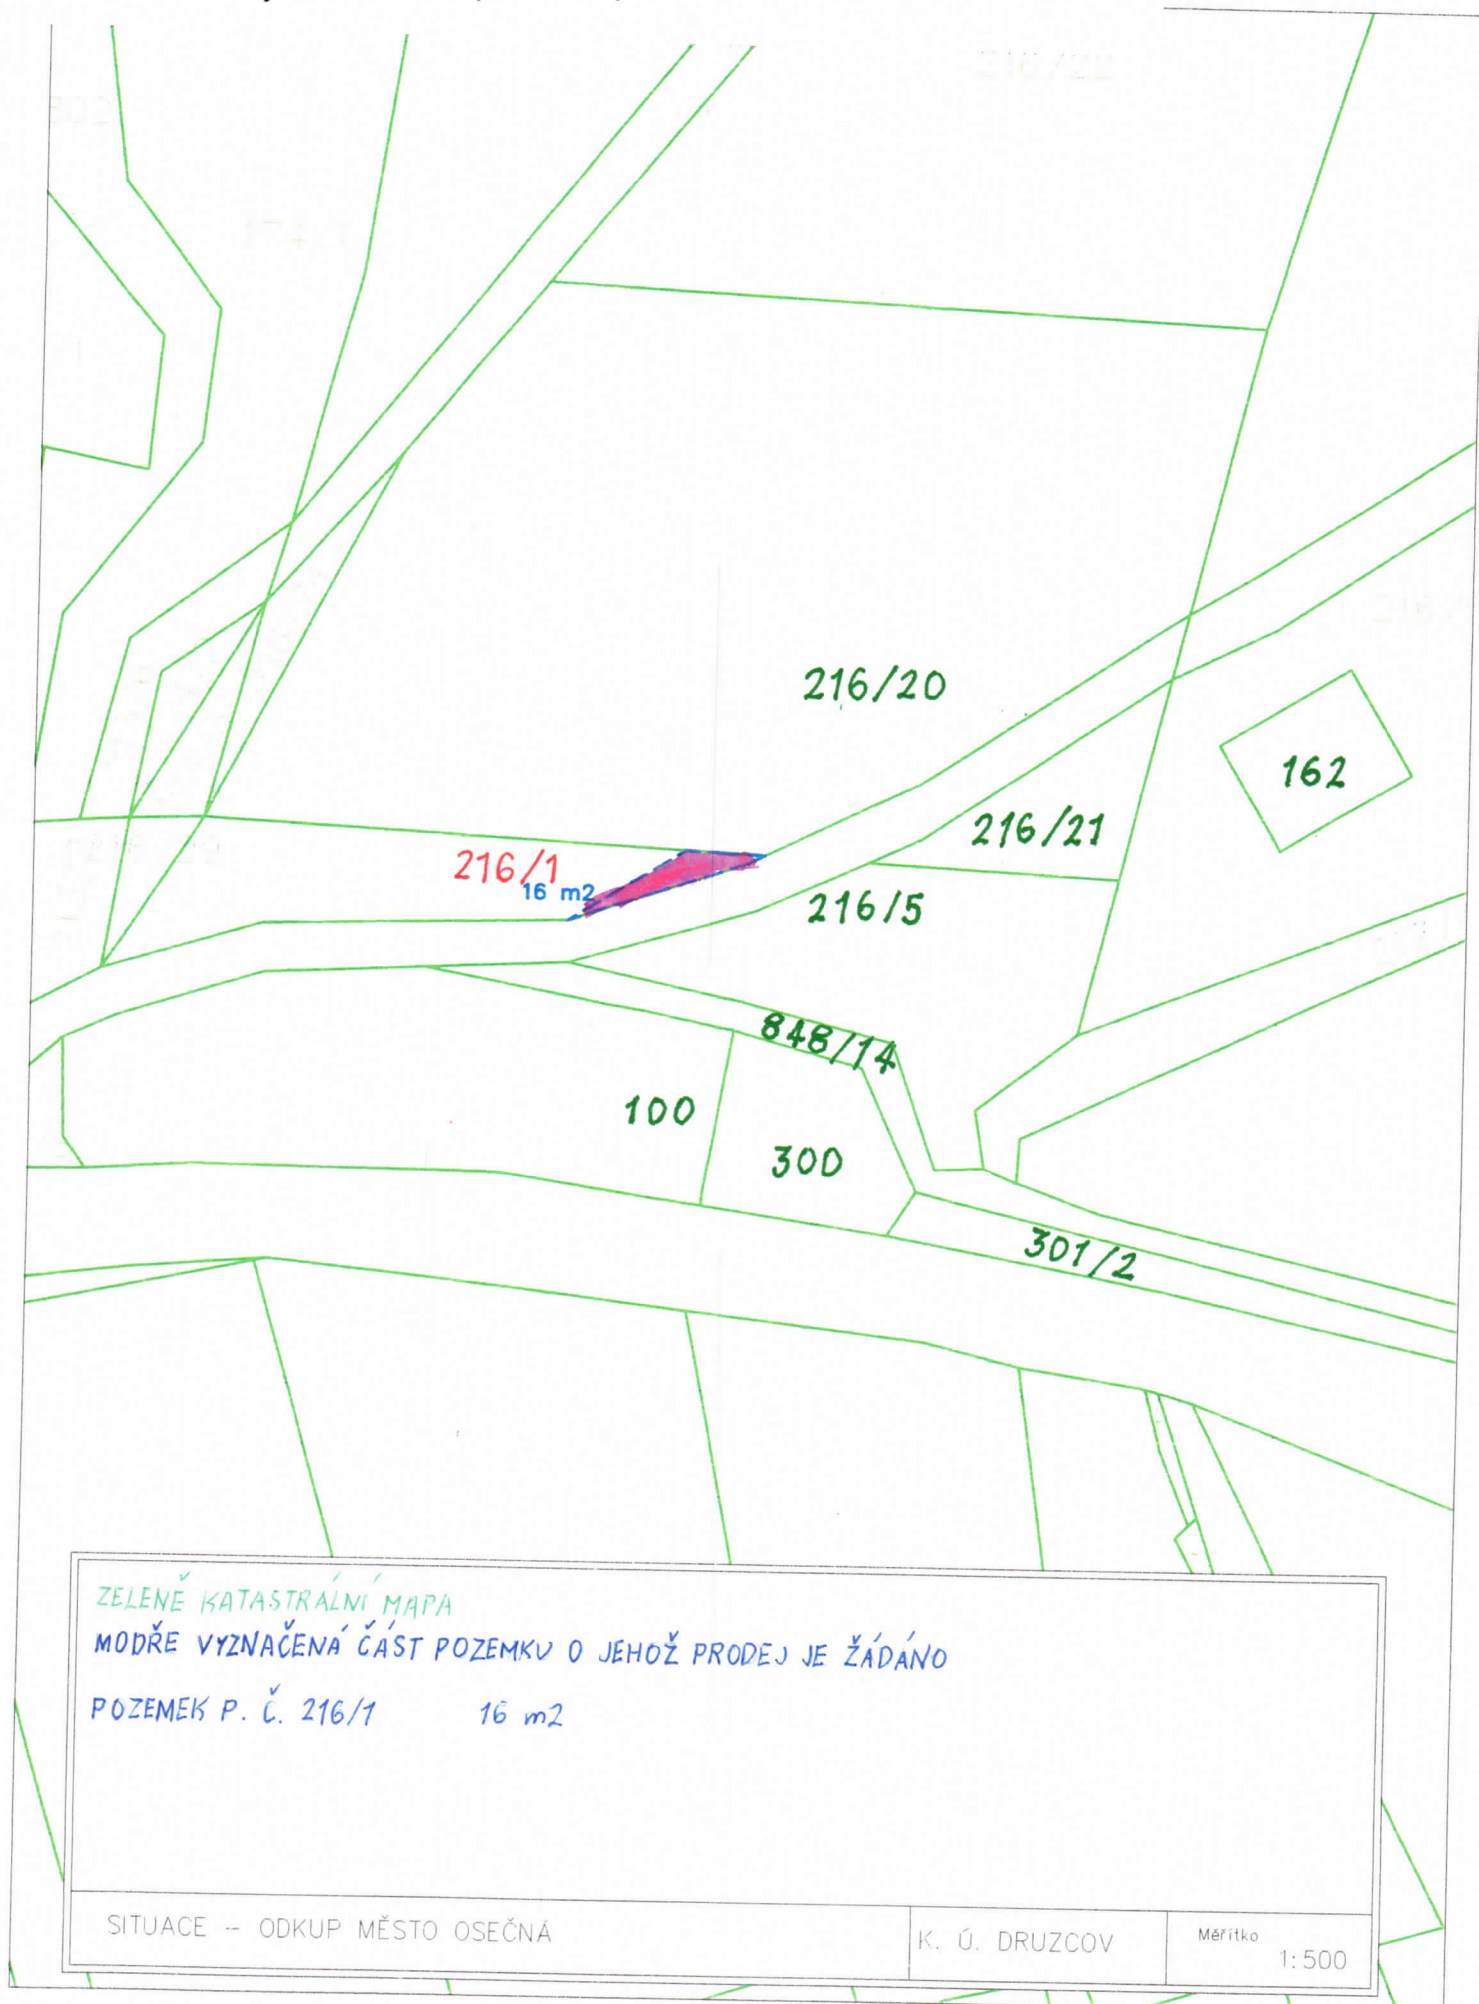

Vyznačená část pozemků parc.č. 53, 416/4 a 454 v k.ú. Družcov:

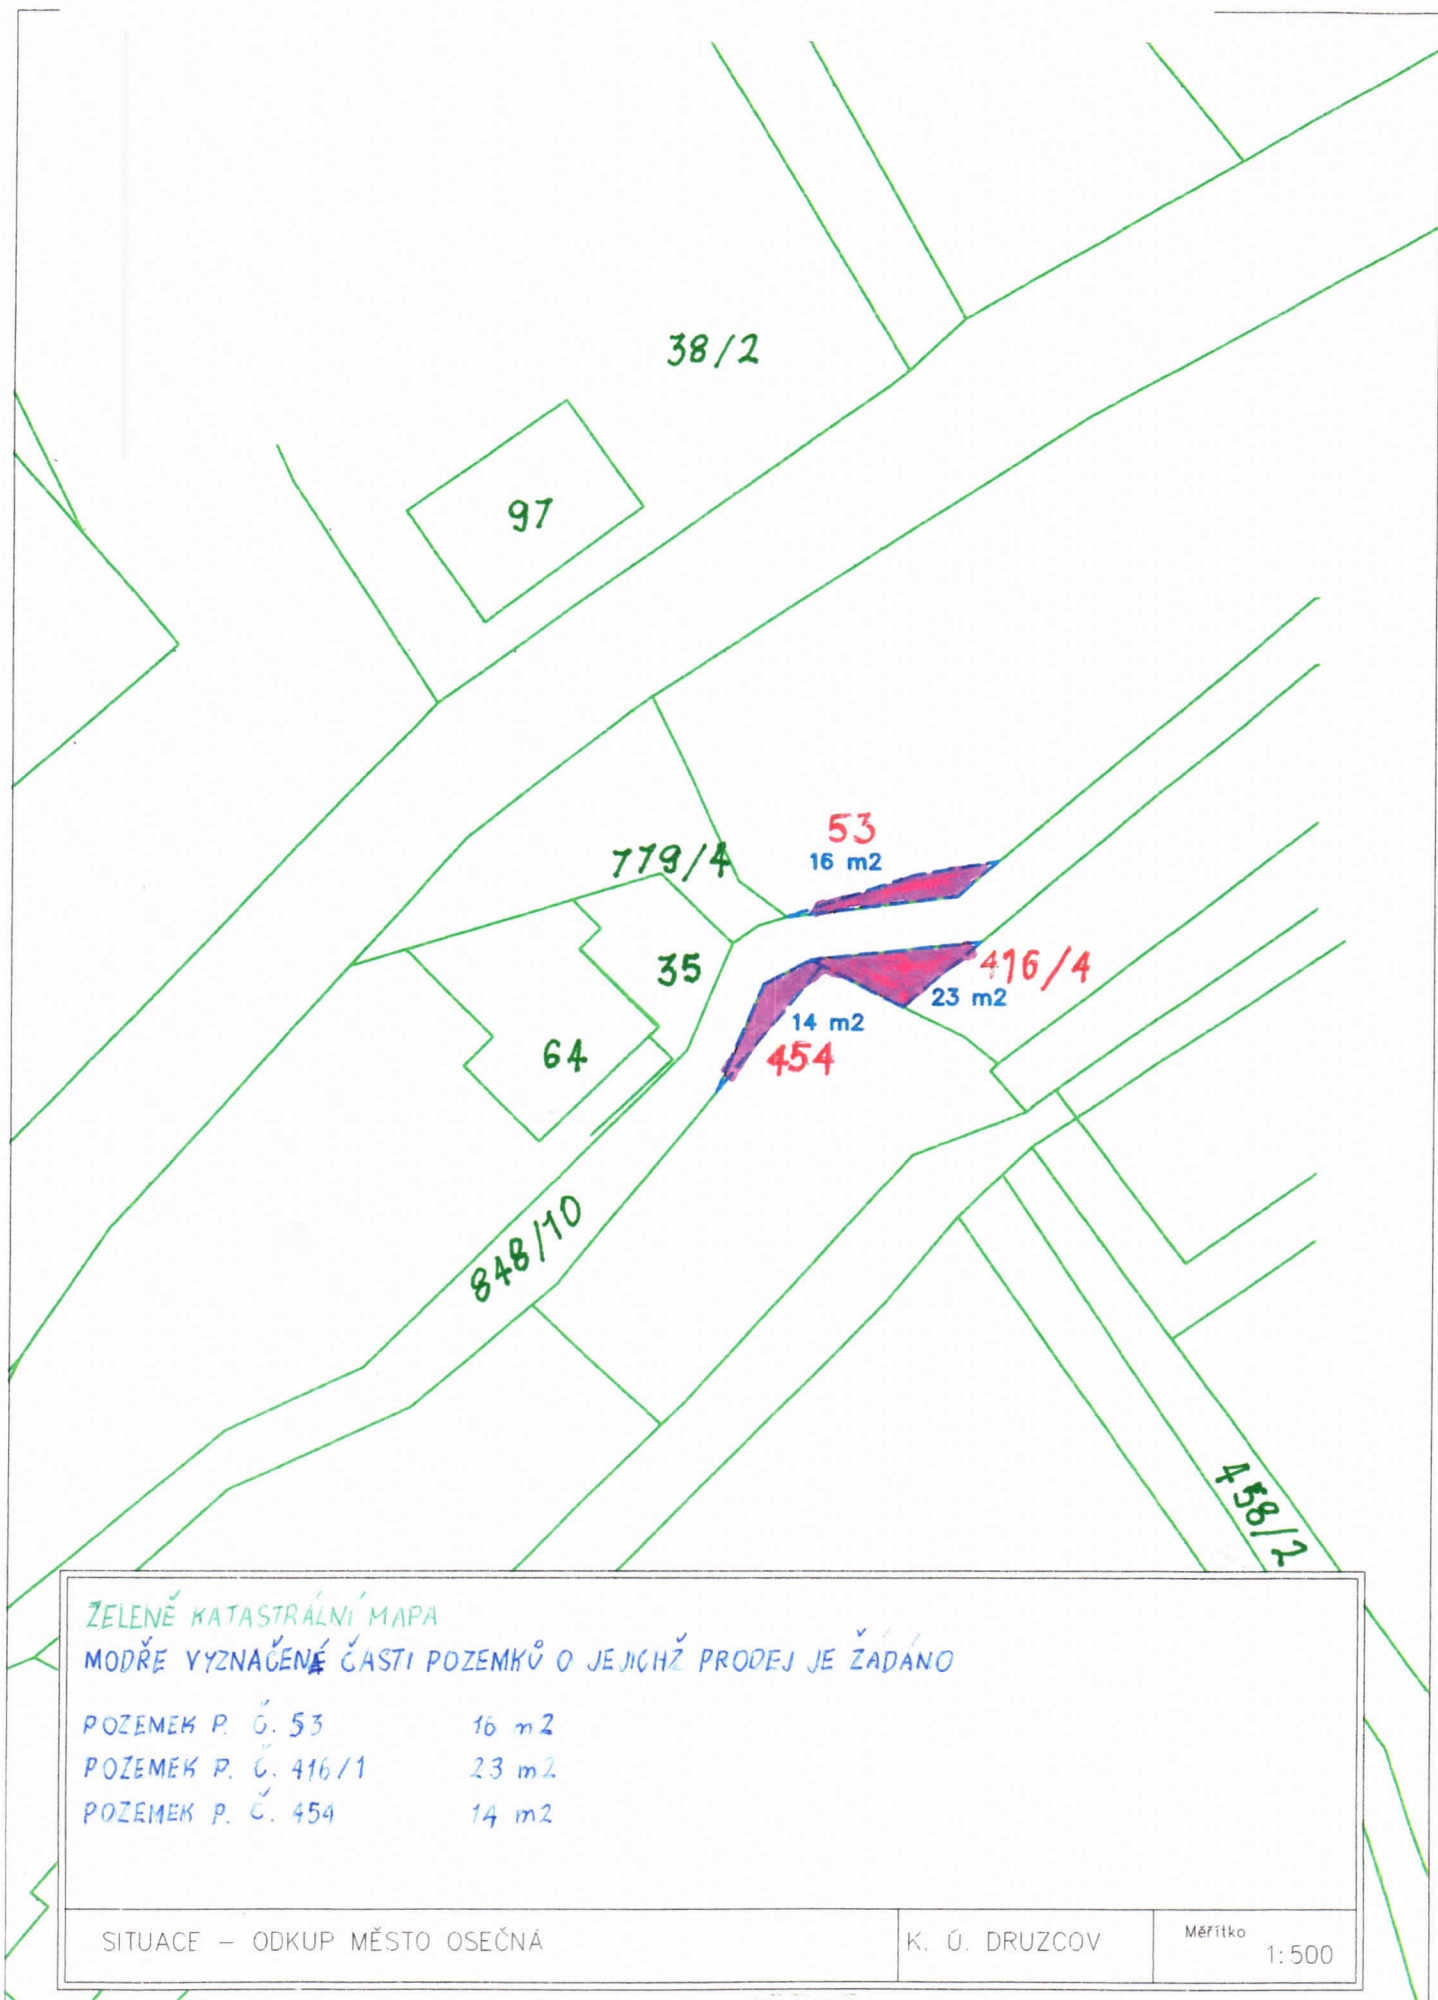

ZELENĚ KATASTRÁLNÍ MAPA

MODŘE VYZNAČENÉ ČÁSTI POZEMKŮ O JEJICHŽ PRODEJ JE ŽÁDÁNO

POZEMEK P. Č. 53 16 m2

POZEMEK P. Č. 416/1 23 m2

POZEMEK P. Č. 454 14 m2

SITUACE – ODKUP MĚSTO OSEČNÁ

K. Ú. DRUŽCOV

Měřítko

1:500