




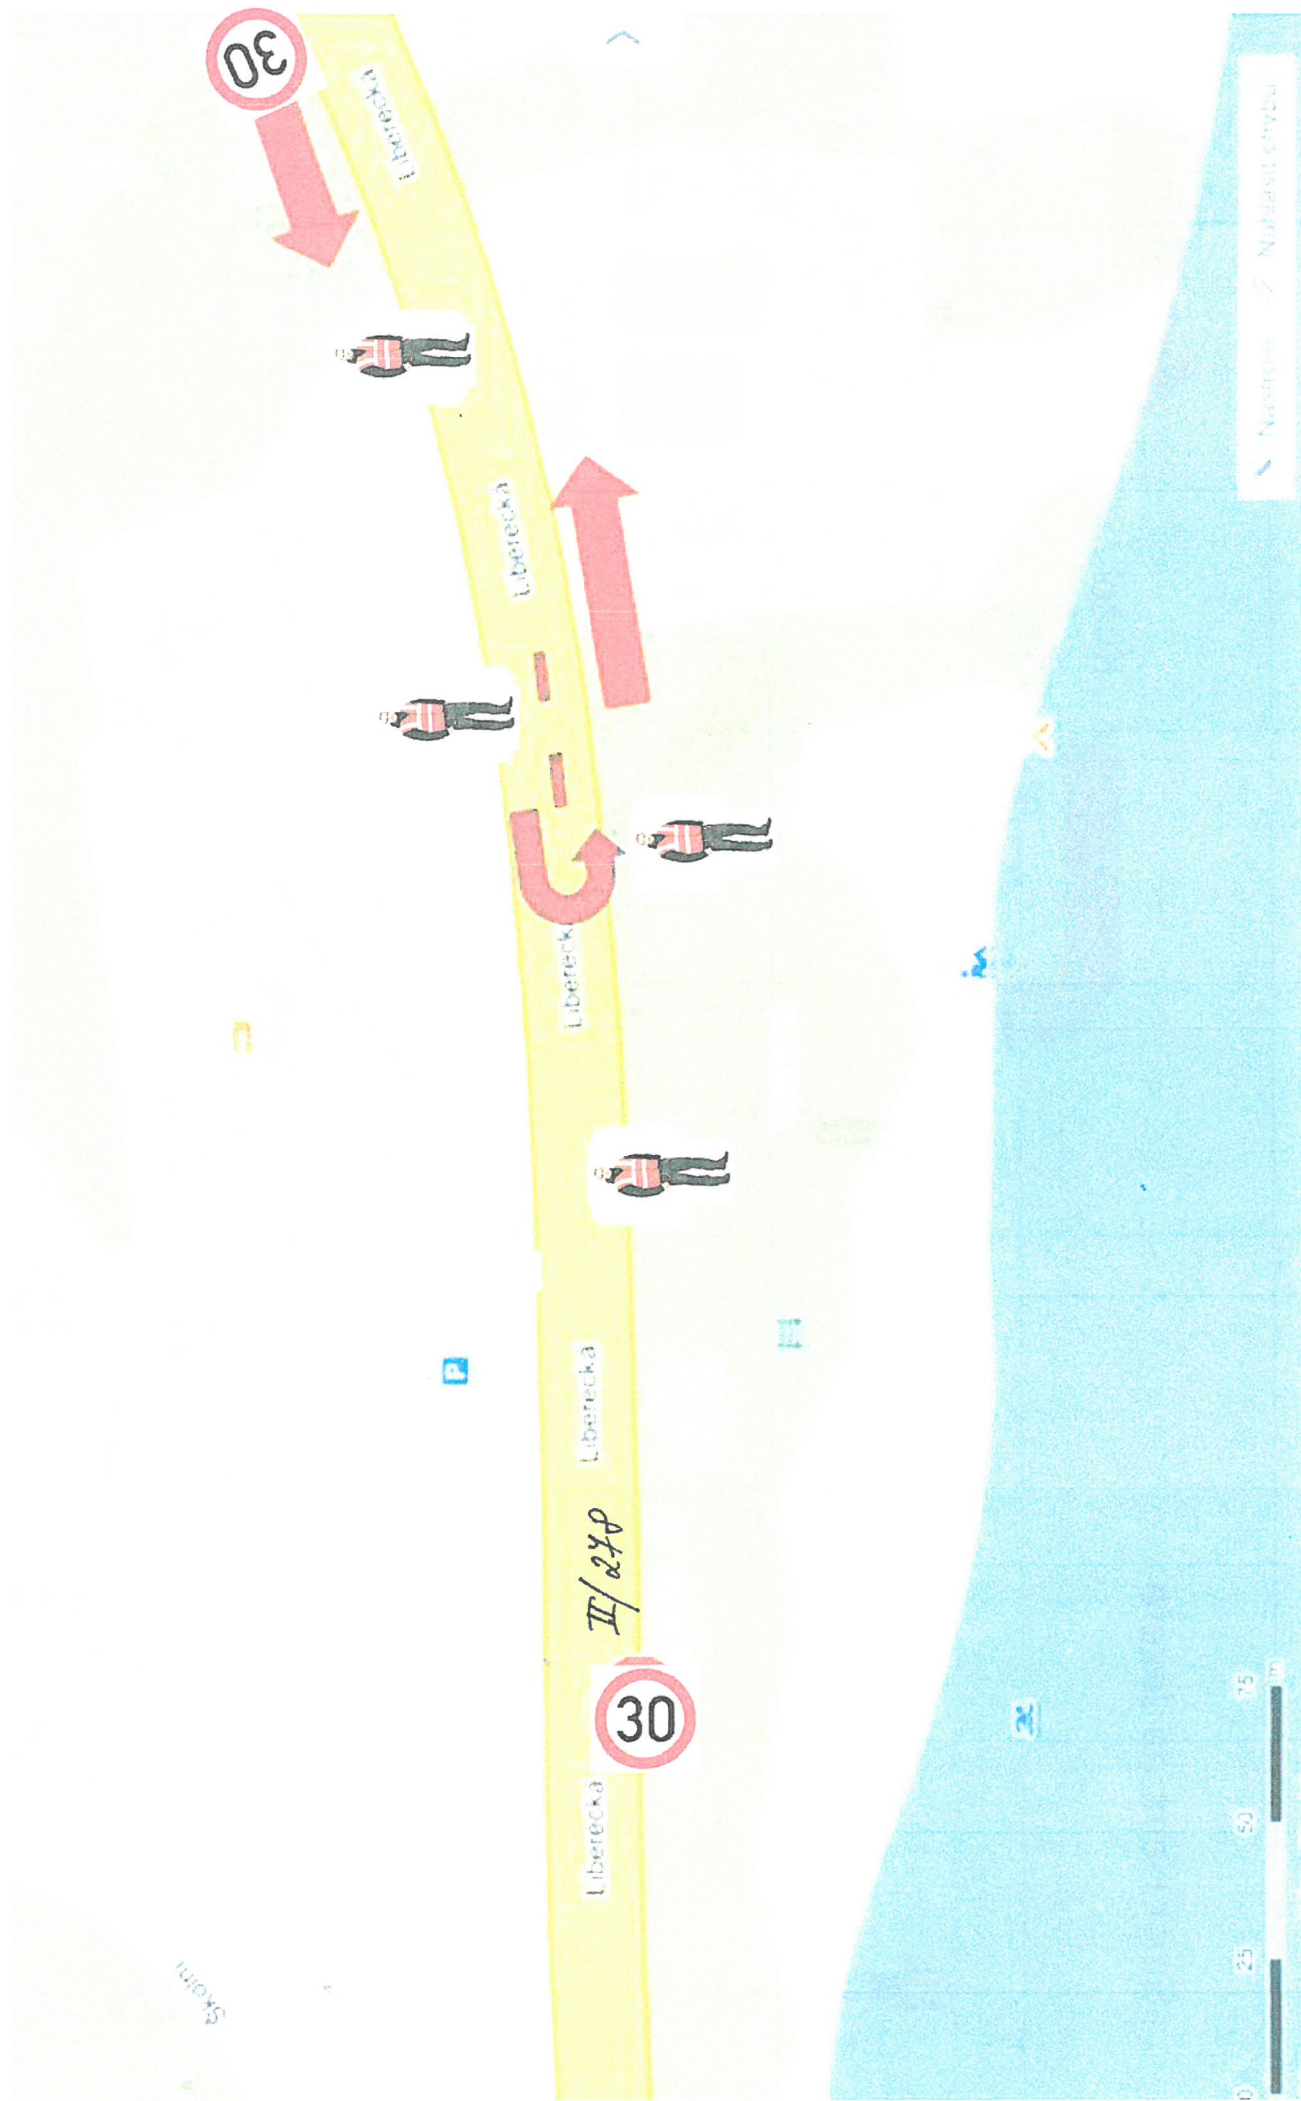

Hamr na Jezeře – start + obrátka – detail

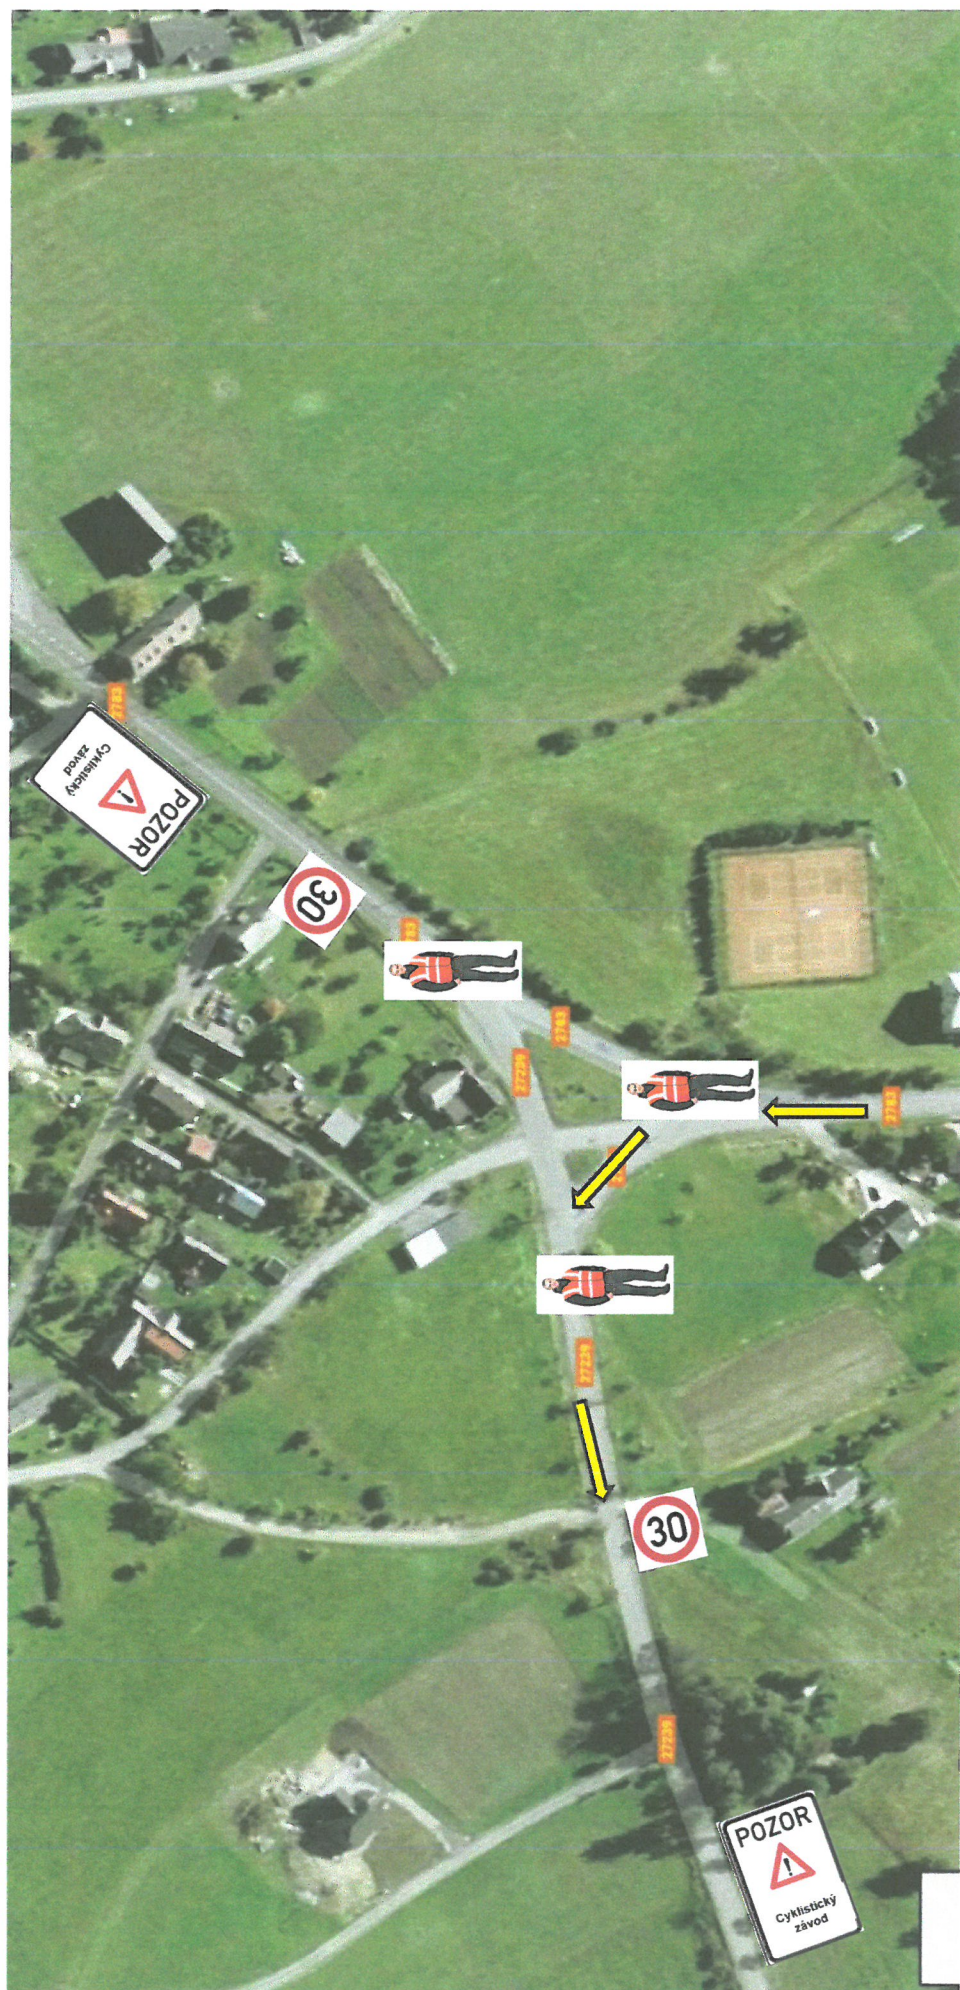

Křižovatka silnic III. tříd č. 27239 x 2783 – Dolní paseky

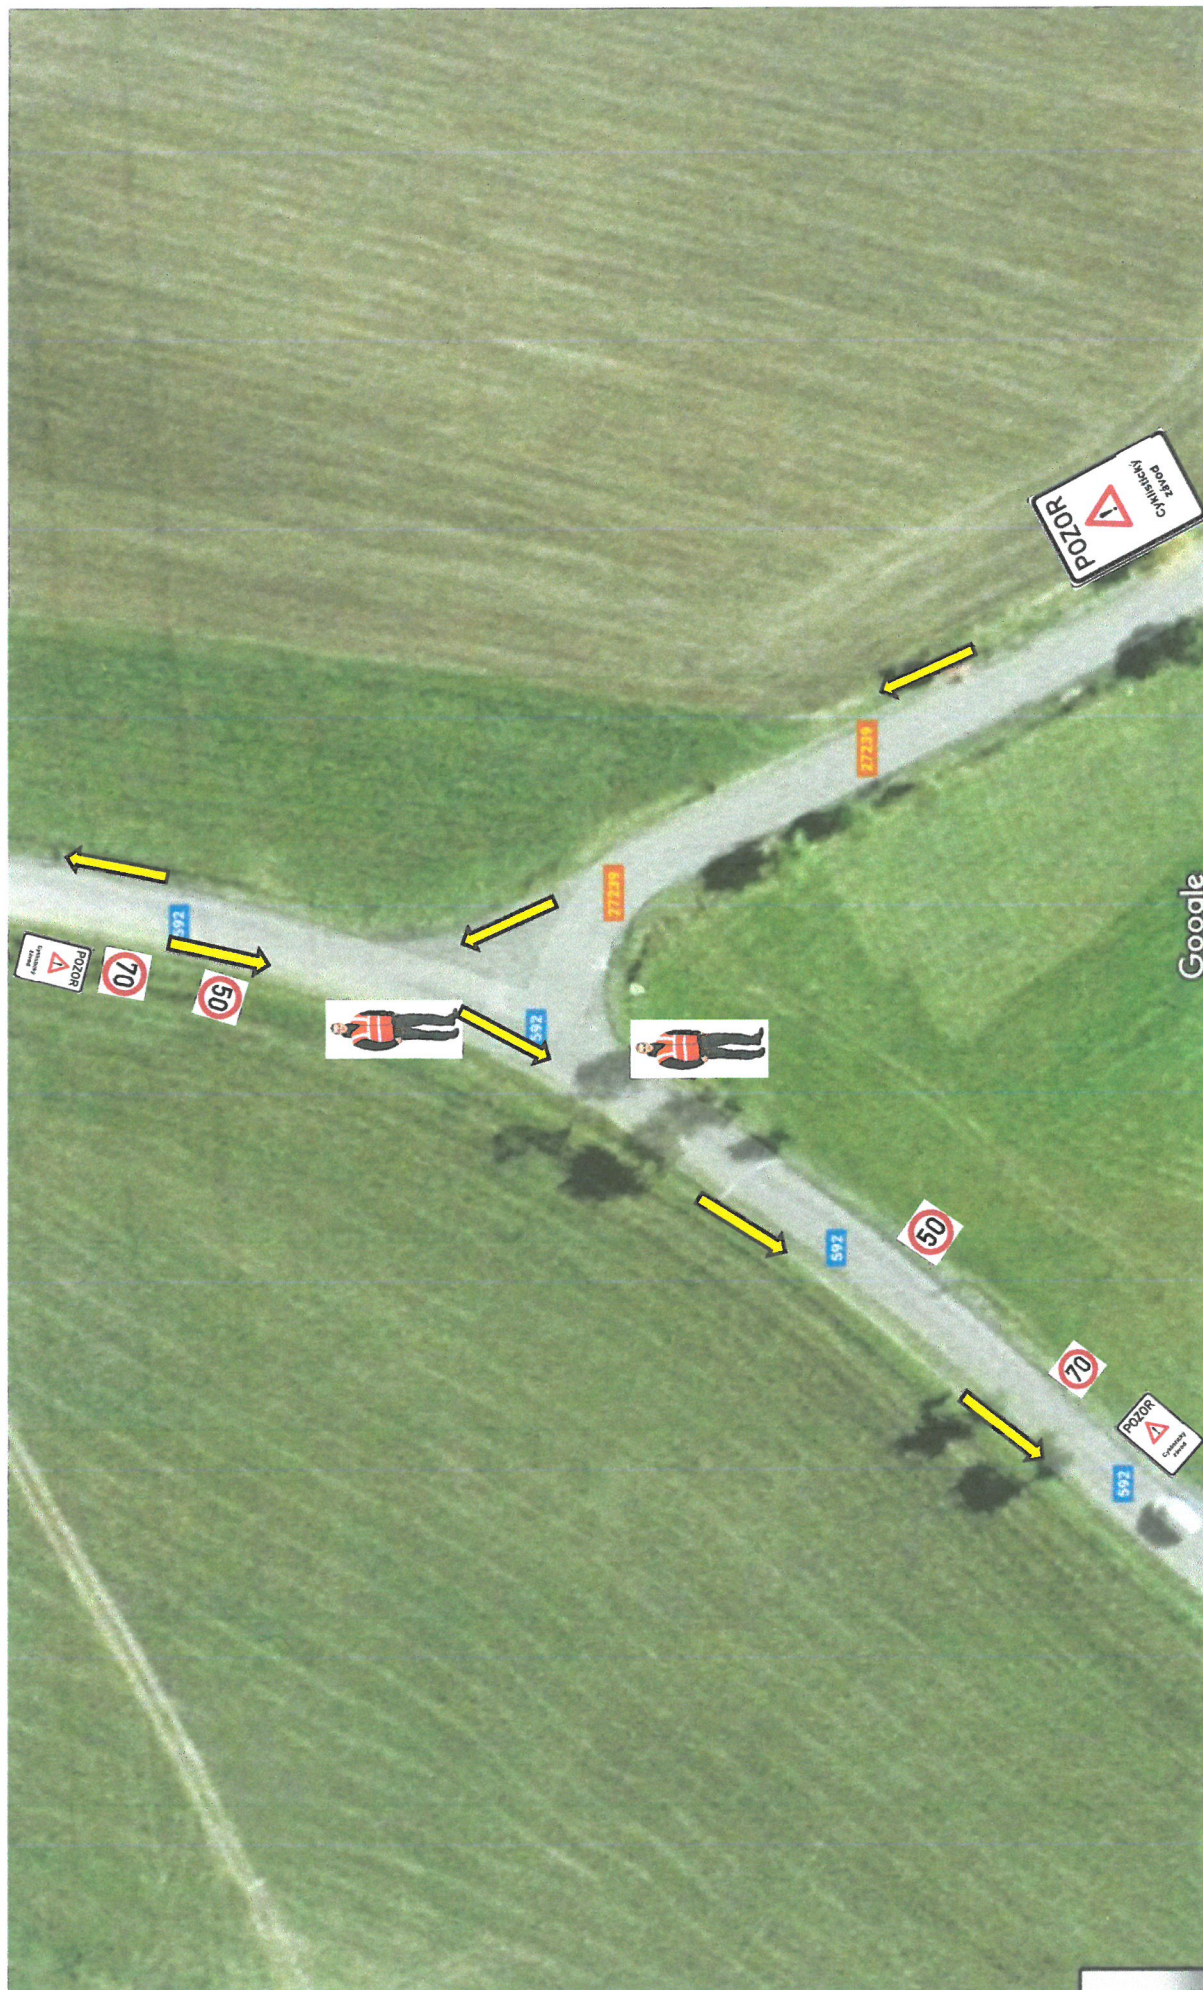

Janův Důl křižovatka silnic II/592 x III/27239