UMÍSTĚNÍ DOPRAVNÍHO ZNAČENÍ B1 a E13 (MIMO DOPRAVNÍ OBSLUHU)

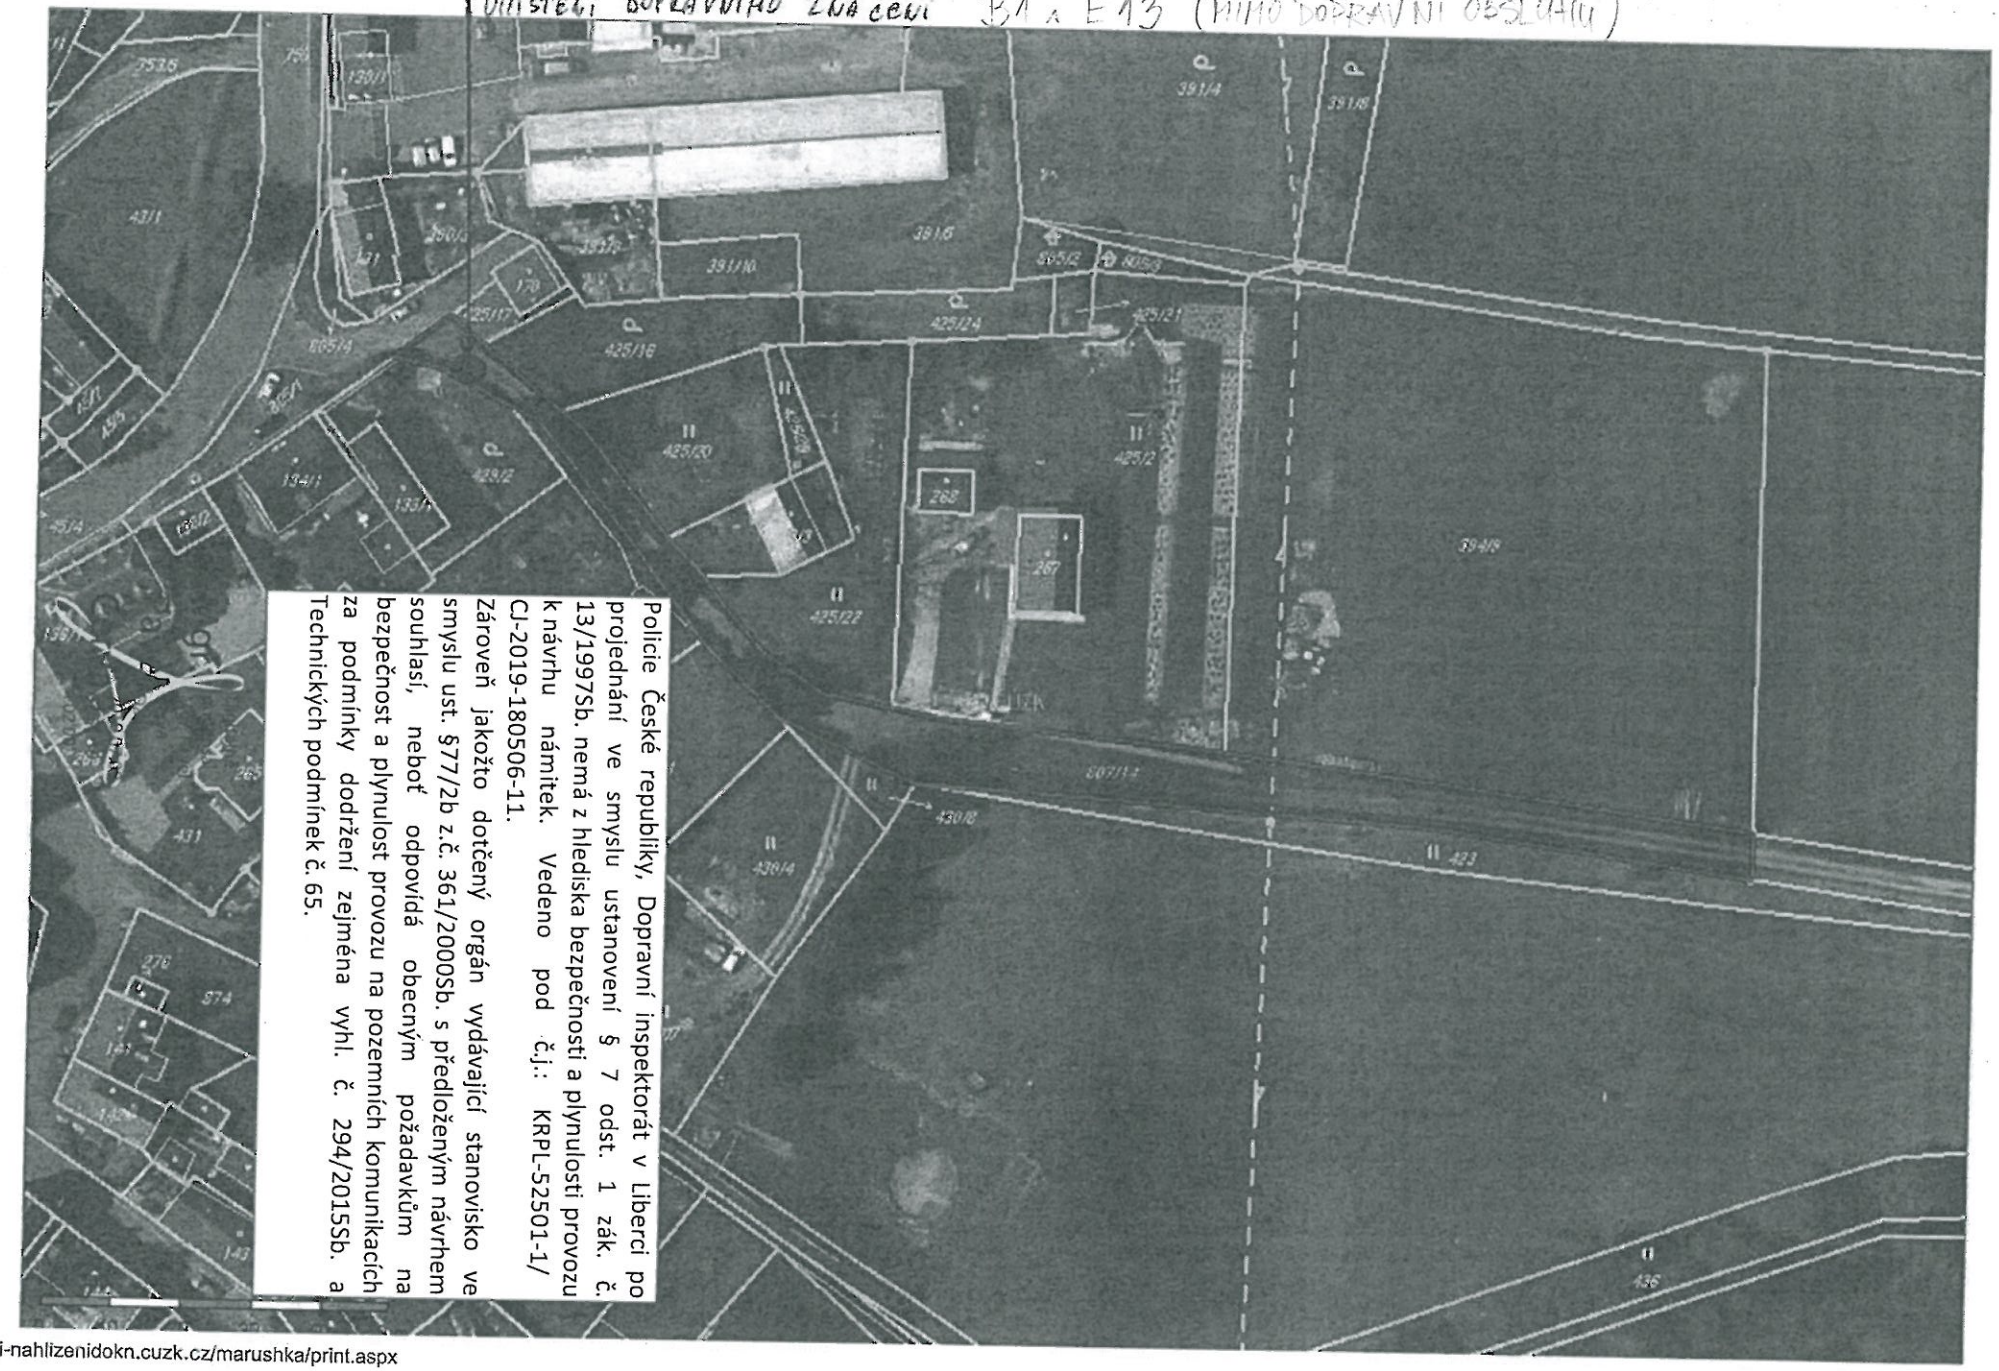

Policie České republiky, Dopravní inspektorát v Liberci po projednání ve smyslu ustanovení § 7 odst. 1 zák. č. 13/1997Sb. nemá z hlediska bezpečnosti a plynulosti provozu k návrhu námitek. Vedeno pod č.j.: KRPL-52501-1/CJ-2019-180506-11.
Zároveň jakožto dotčený orgán vydávající stanovisko ve smyslu ust. §77/2b z.č. 361/2000Sb. s předloženým návrhem souhlasí, neboť odpovídá obecným požadavkům na bezpečnost a plynulost provozu na pozemních komunikacích za podmínky dodržení zejména vyhl. č. 294/2015Sb. a Technických podmínek č. 65.