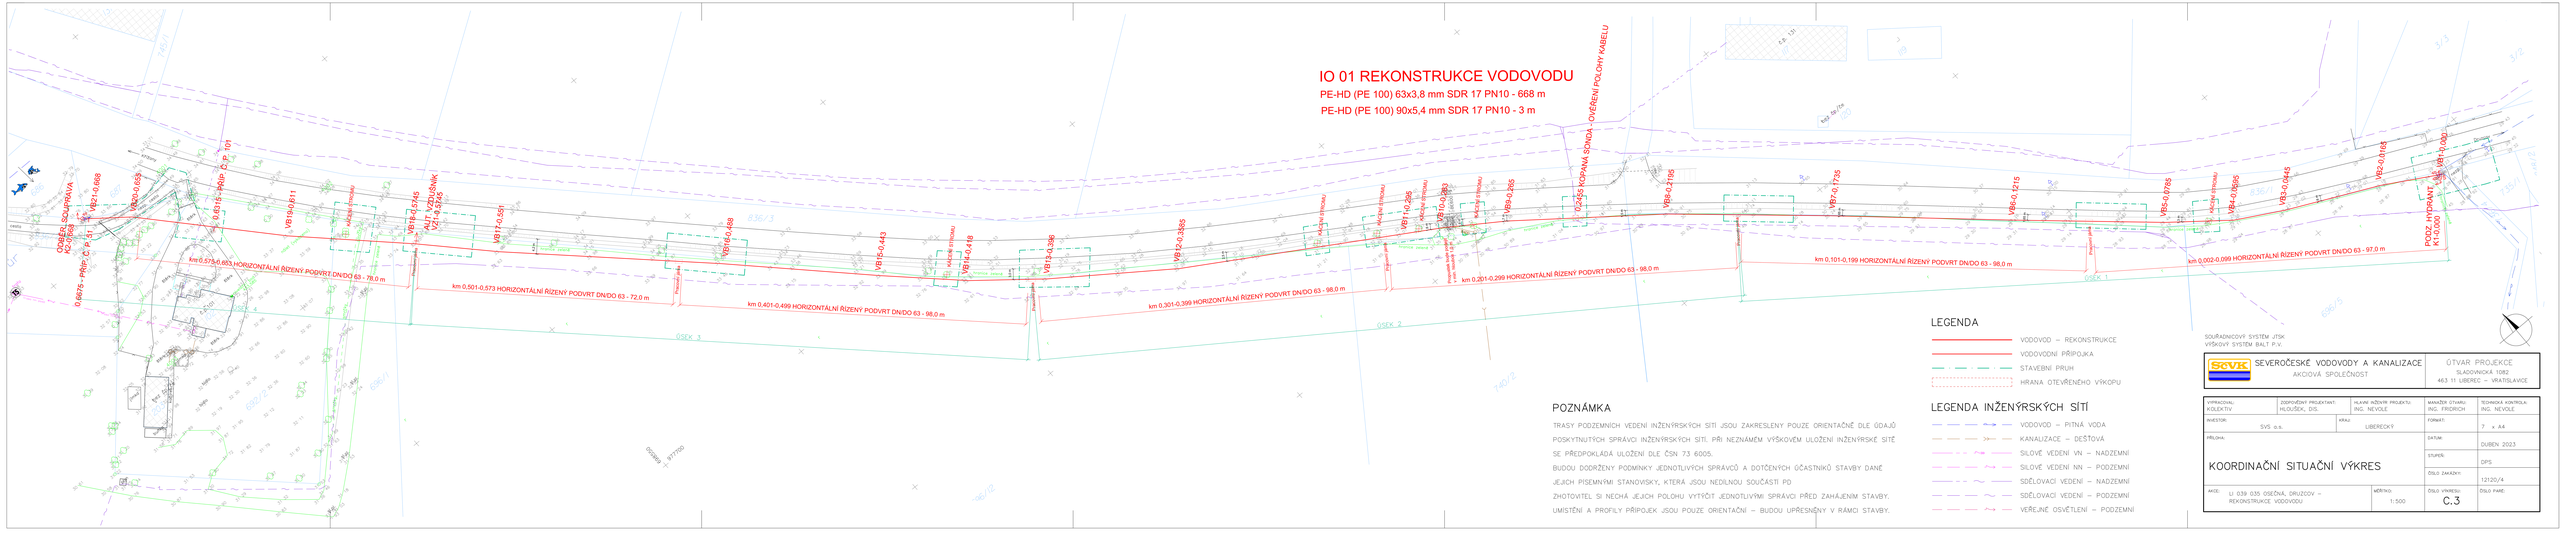
IO 01 REKONSTRUKCE VODOVODU
PE-HD (PE 100) 63x3,8 mm SDR 17 PN10 - 668 m
PE-HD (PE 100) 90x5,4 mm SDR 17 PN10 - 3 m
km 0,575-0,653 HORIZONTÁLNÍ ŘÍZENÝ PODVRT DN/DO 63 - 78,0 m
km 0,501-0,573 HORIZONTÁLNÍ ŘÍZENÝ PODVRT DN/DO 63 - 72,0 m
km 0,401-0,499 HORIZONTÁLNÍ ŘÍZENÝ PODVRT DN/DO 63 - 98,0 m
km 0,301-0,399 HORIZONTÁLNÍ ŘÍZENÝ PODVRT DN/DO 63 - 98,0 m
km 0,201-0,299 HORIZONTÁLNÍ ŘÍZENÝ PODVRT DN/DO 63 - 98,0 m
km 0,101-0,199 HORIZONTÁLNÍ ŘÍZENÝ PODVRT DN/DO 63 - 98,0 m
km 0,002-0,099 HORIZONTÁLNÍ ŘÍZENÝ PODVRT DN/DO 63 - 97,0 m
ÚSEK 1
ÚSEK 2
ÚSEK 3
ODBĚR. SKŘÍŇ KZ-0,658
0,6575 - PŘIP. Č. P. 51
VB21-0,668
VB20-0,658
0,6515 - PŘIP. Č. P. 101
VB19-0,611
VB18-0,545
ALT. VODOMĚR VZ1-0,535
VB17-0,501
VB16-0,499
VB15-0,443
VB14-0,418
VB13-0,386
VB12-0,385
VB11-0,286
VB10-0,283
VB9-0,265
0,259 - KOPANÁ SONDA - OVĚŘENÍ POLOHY KABELU
VB8-0,215
VB7-0,135
VB6-0,115
VB5-0,075
VB4-0,065
VB3-0,045
VB2-0,015
VB1-0,000
PODZ. HYDRANT KH-0,000
ÚSEK 7 - 977/20
836/3
836/2
836/1
686/1
686/2
140/2
140/1
3/3
3/2
3/1
2/1
2/2
