



5.

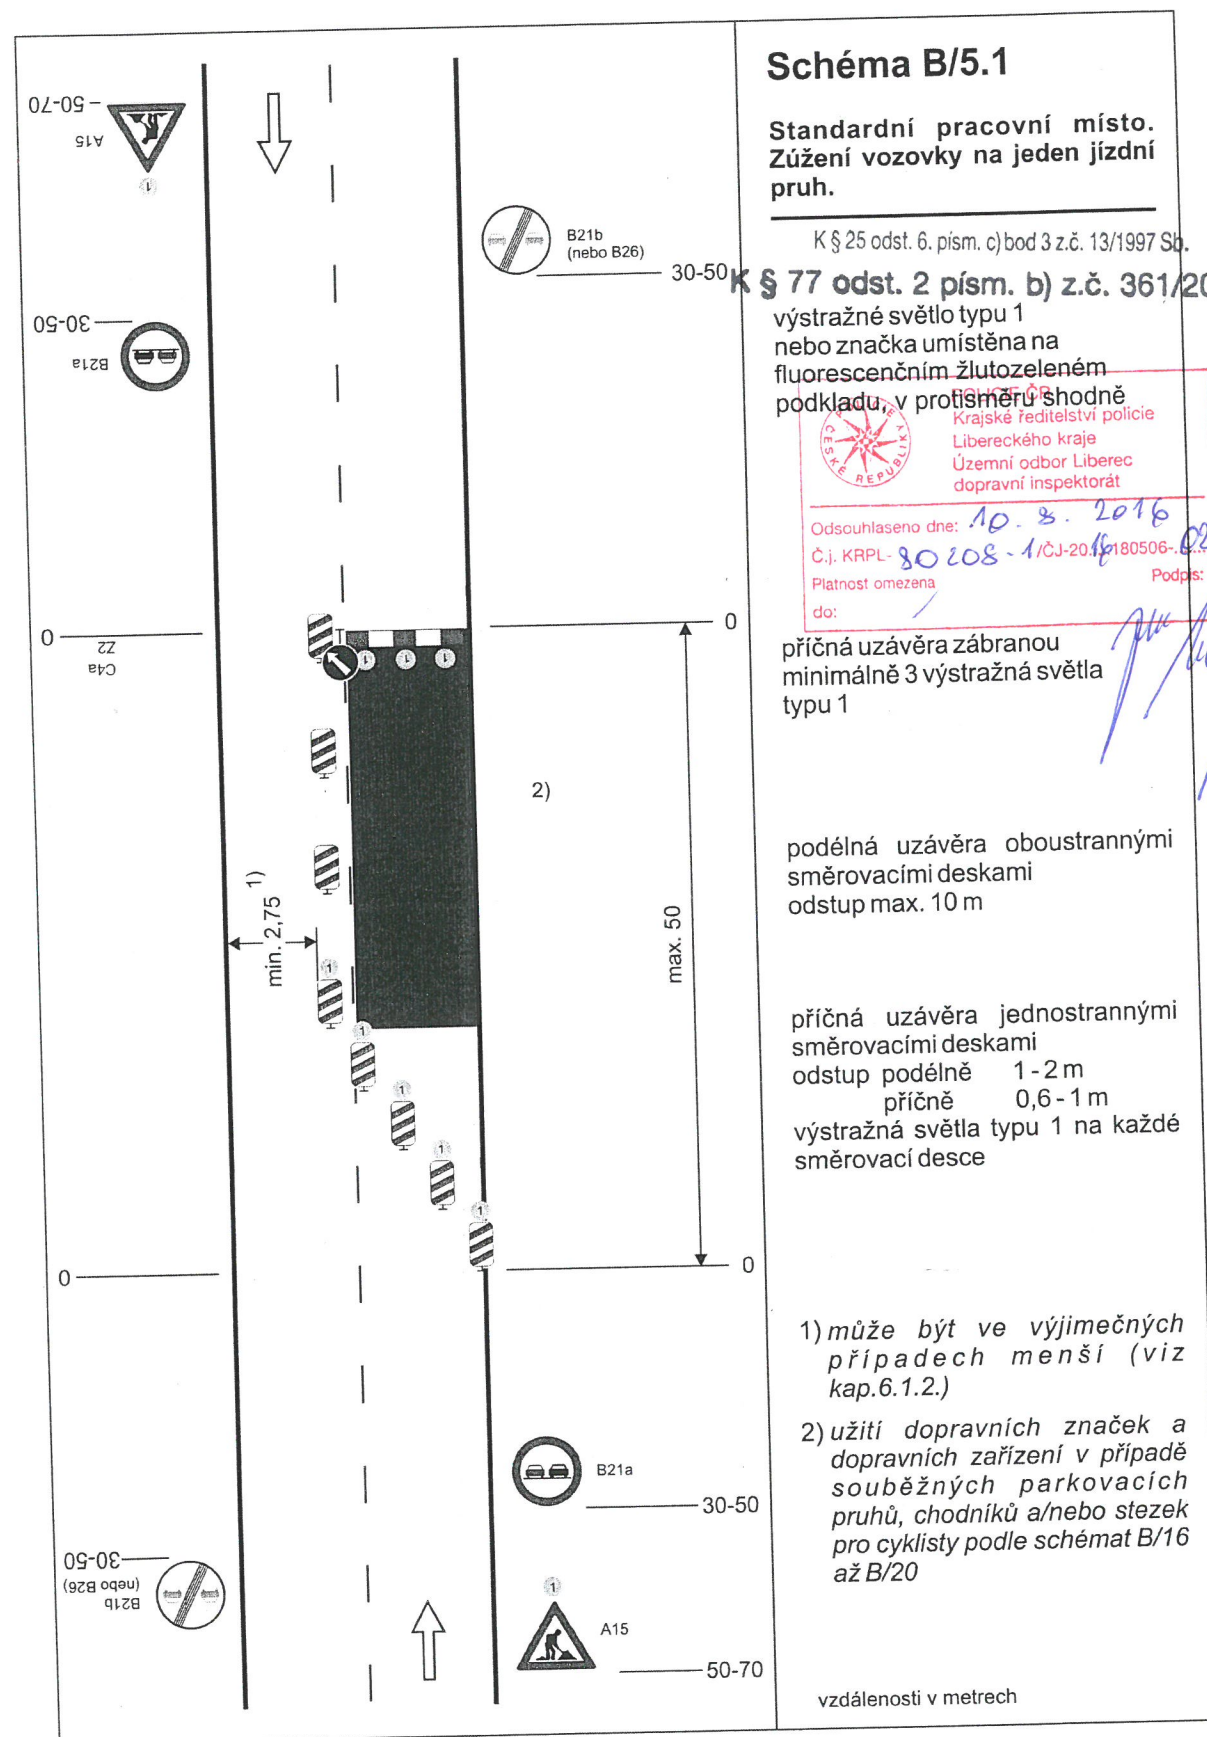

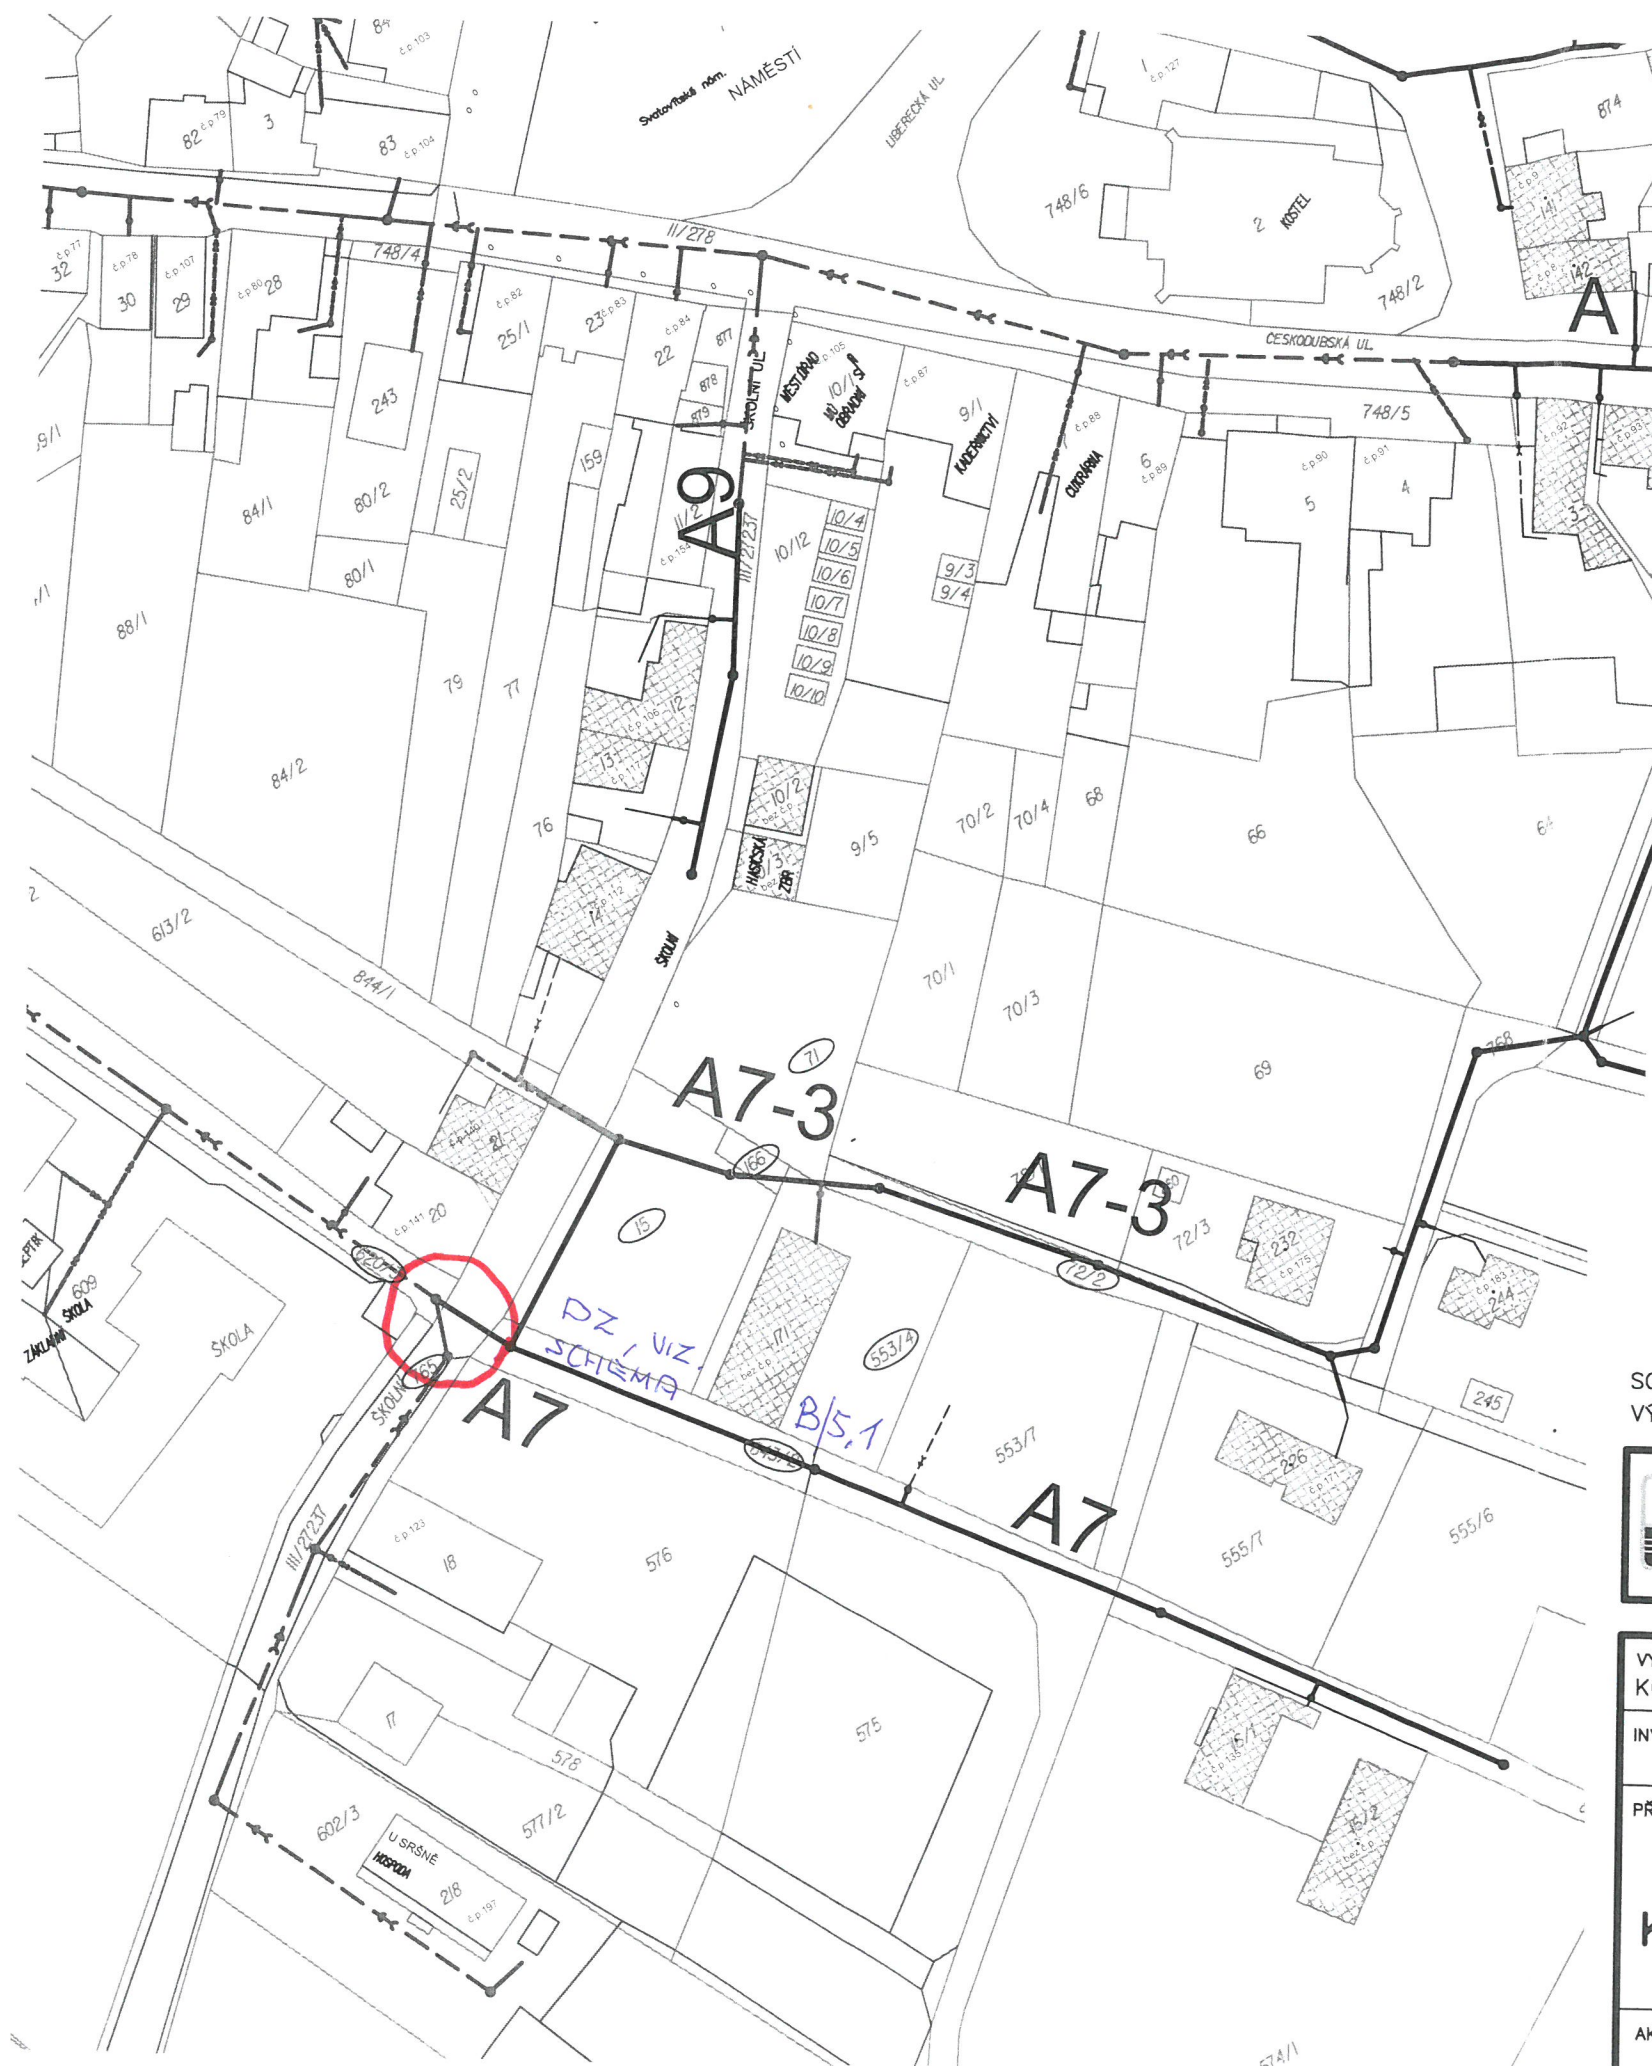

LEGENDA

- KANALIZACE II. ETAPY
- PLÁNOVANÉ PŘÍPOJKY II. ETAPY VE VEŘEJNÉM POZEMKU
- PLÁNOVANÁ KANALIZACE II. ETAPY, VČETNĚ PŘÍPOJEK
- KANALIZACE I. ETAPY, VČETNĚ PŘÍPOJEK
- HRANICE ZÁPLAVY Q100
- HRANICE AKTIVNÍ ZÓNY ZÁPLAVY
- POZEMKY POUŽITÉ PRO STAVBU

K § 25 odst. 6, písm. c) bod 3 z.č. 13/1997 Sb.
K § 77 odst. 2 písm. b) z.č. 361/2000 Sb.

POLICIE ČR
Krajské ředitelství policie
Libereckého kraje
Územní odbor Liberec
dopravní inspektorát
Odsouhlaseno dne: 19. 8. 2016
Č.j. KRPL-80208-1 /ČJ-2016-180506-02
Platnost omezena do: Podpis:



SOUŘADNICOVÝ SYSTÉM JTSK
VÝŠKOVÝ SYSTÉM BALT P.V.

**SEVEROČESKÉ VODOVODY A KANALIZACE**
AKCIOVÁ SPOLEČNOST

ÚTVAR PROJEKCE
SLADOVNICKÁ 1082
463 11 LIBEREC – VRATISLAVICE

VYPRACOVAL: KOLEKTIV	ZODPOVĚDNÝ PROJEKTANT: HLOUŠEK, DIS	HLAVNÍ INŽENÝR PROJEKTU: ING. TVRZNIK	MANAŽER ÚTVARU: ING. ŽABKOVÁ	TECHNICKÁ KONTROLA: ING. TVRZNIK
INVESTOR: MĚSTO OSEČNÁ		KRAJ: LIBERECKÝ	FORMÁT:	2 x A4
PŘÍLOHA: KATASTRÁLNÍ SITUACE			DATUM:	SRPEN 2016
			STUPEŇ:	DPS
			ČÍSLO ZAKÁZKY:	4906/3.3
AKCE: OSEČNÁ – KANALIZACE 2. ETAPA, STOKY A3		MĚŘITKO: 1:1000	ČÍSLO VÝKRESU: C.2	ČÍSLO PARÉ: 2