

Policie České republiky, jakožto dotčený orgán vydávající stanovisko ve smyslu ust. § 25 odst. 1 z.č. 13/1997Sb. a §77 odst. 2 písm. b) z.č. 361/2000Sb. s předloženým návrhem souhlasí za podmínky dodržení zejména vyhl. č. 294/2015Sb., Technických podmínek č. 66 (včetně výstražného osvětlení) a dále:

- První v pořadí bude před pracovním místem osazeno dopravní značení č. A15 a následně dopravní značení č. A6b (A6a) a B20a (Ize společně).


-Dopravní značení č. B20a bude ukončeno dopravním značením č. B20b nebo B26, pokud omezení nekončí blízko křižovatkou.

Při splnění výše uvedeného, lze konstatovat, že návrh odpovídá obecným požadavkům na bezpečnost a plynulost provozu na pozemních komunikacích. Odsouhlaseno dne 18.07.2023 pod č.j. KRPL-72776-2/ČJ-2023-180506-02.





Stanovisko nelze užít samostatně. Slouží jako podklad pro silniční správní úřad. Pokud nebude do jednoho roku správním úřadem vydáno povolení na předmětnou žádost, pozbývá stanovisko platnosti.


Ing.  
František  
Chlouba  
Datum:  
2023.07.18  
12:46:08 +02'00'

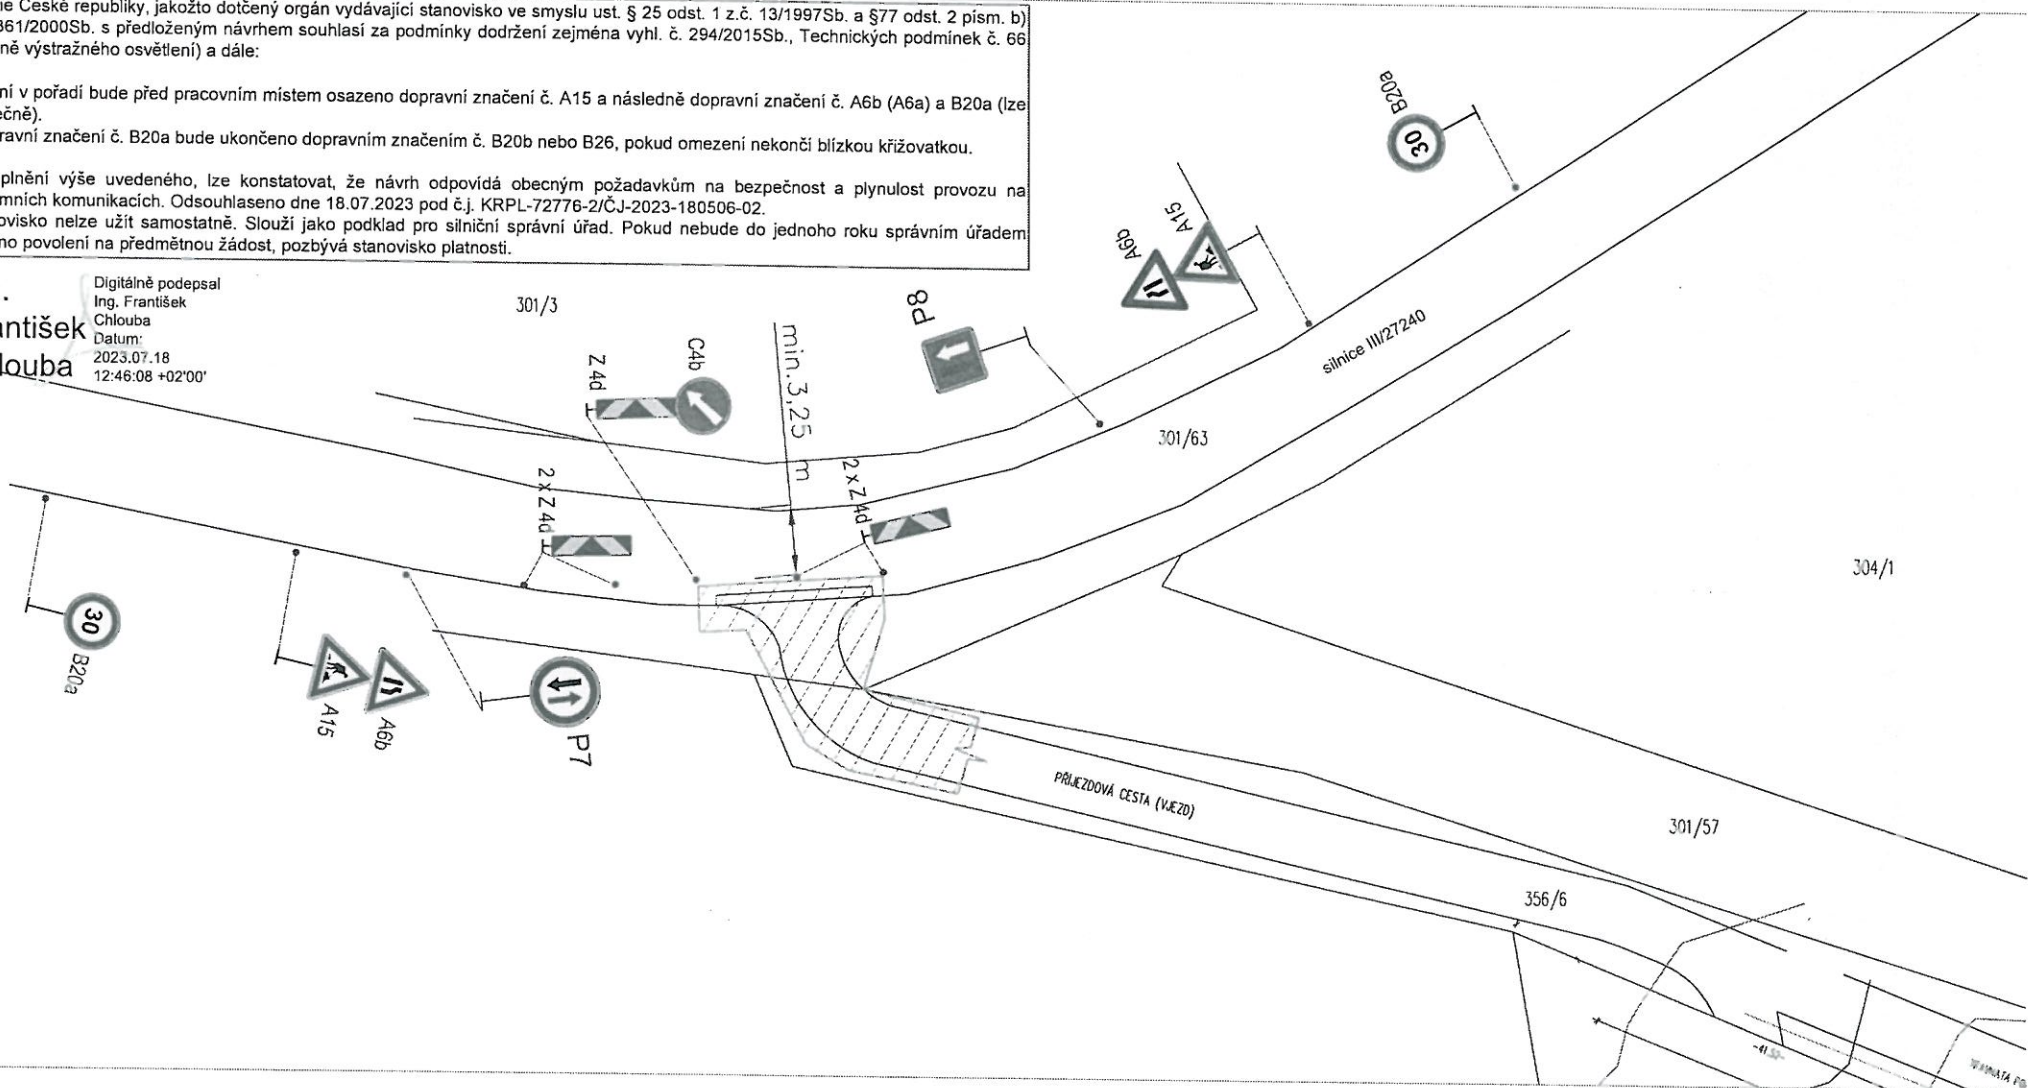Digitálně podepsal  
Ing. František  
Chlouba  
Datum:  
2023.07.18  
12:46:08 +02'00'

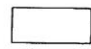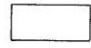

### LEGENDA

-  HRANY STÁVAJÍCÍHO STAVU
-  KATASTRÁLNÍ MAPA
-  TRVALÝ ZÁBOR STAVBY
-  NOVÁ PŘÍJEZDOVÁ CESTA (VJEZD)

 NAVRŽENÉ DOČASNÉ SVISLÉ DOPRAVNÍ ZNAČENÍ

