


**SILNICE II/278 OSEČNÁ
OPRAVA POVRCHU
ČÁSTEČNÁ UZAVÍRKA 11.11 - 13.11.
ETAPA 1**

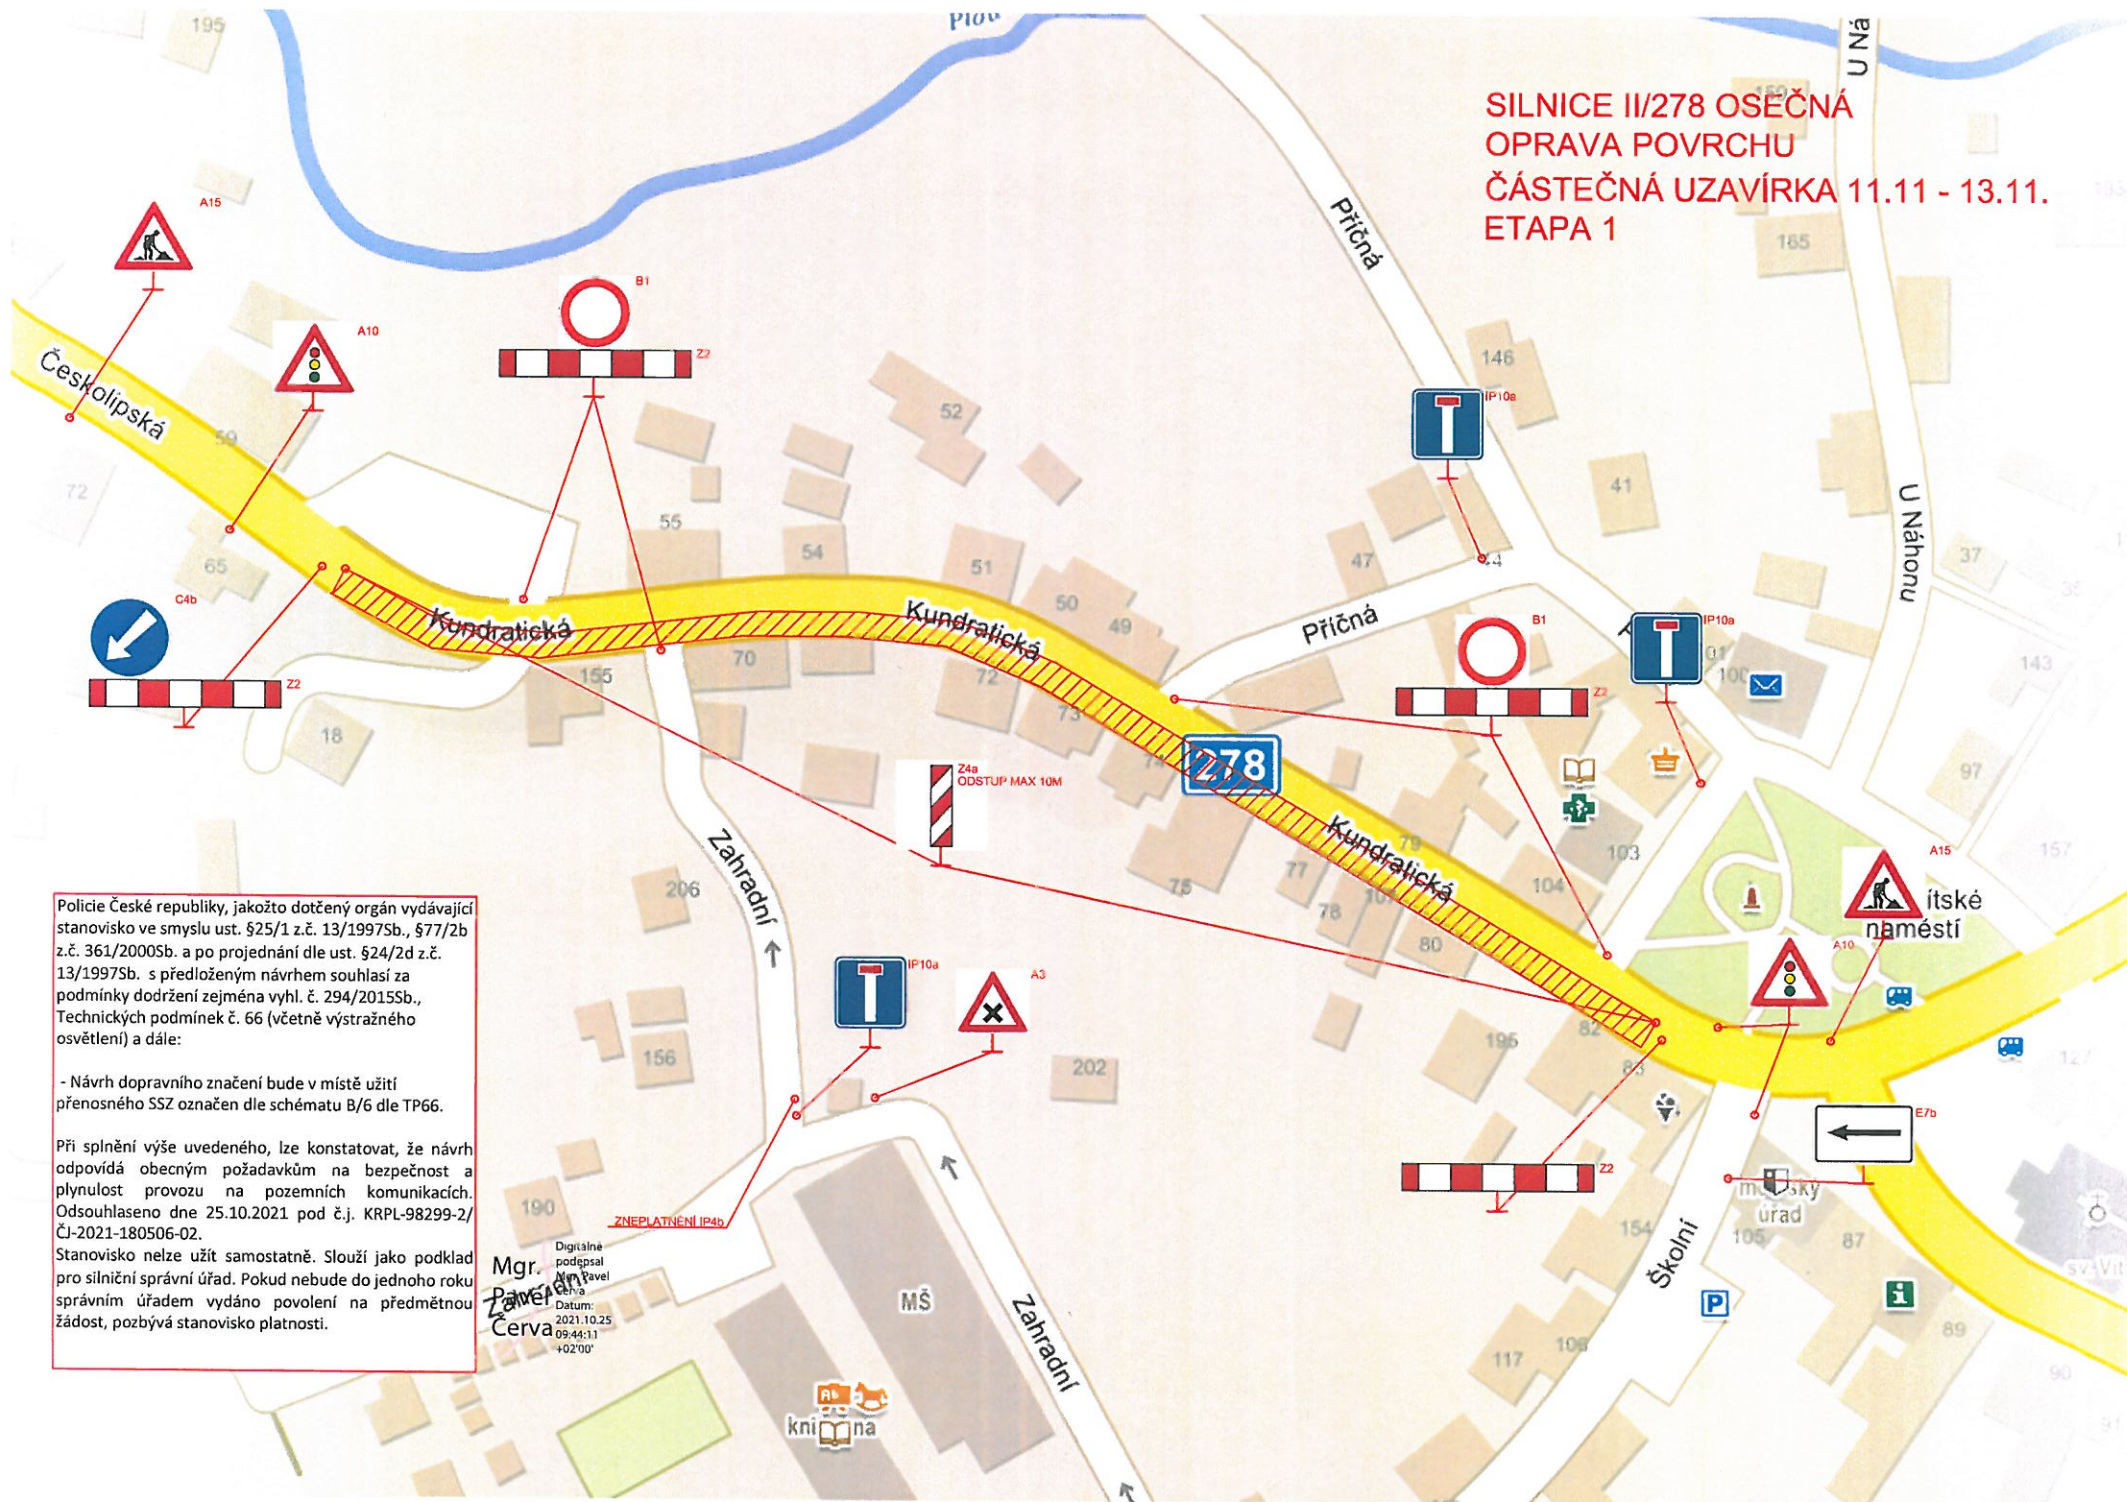

Policie České republiky, jakožto dotčený orgán vydávající stanovisko ve smyslu ust. §25/1 z.č. 13/1997Sb., §77/2b z.č. 361/2000Sb. a po projednání dle ust. §24/2d z.č. 13/1997Sb. s předloženým návrhem souhlasí za podmínky dodržení zejména vyhl. č. 294/2015Sb., Technických podmínek č. 66 (včetně výstražného osvětlení) a dále:


- Návrh dopravního značení bude v místě užití přenosného SSZ označen dle schématu B/6 dle TP66.

Při splnění výše uvedeného, lze konstatovat, že návrh odpovídá obecným požadavkům na bezpečnost a plynulost provozu na pozemních komunikacích. Odsouhlaseno dne 25.10.2021 pod č.j. KRPL-98299-2/ČJ-2021-180506-02.

Stanovisko nelze užít samostatně. Slouží jako podklad pro silniční správní úřad. Pokud nebude do jednoho roku správním úřadem vydáno povolení na předmětnou žádost, pozbývá stanovisko platnosti.

Mgr. Pavlína Červá
Digitálně podepsal Mgr. Pavel Reval
Datum: 2021.10.25 09:44:11 +02'00'

**SILNICE II/278 OSEČNÁ
OPRAVA POVRCHU
ČÁSTEČNÁ UZAVÍRKA 11.11 - 13.11.
ETAPA 2**

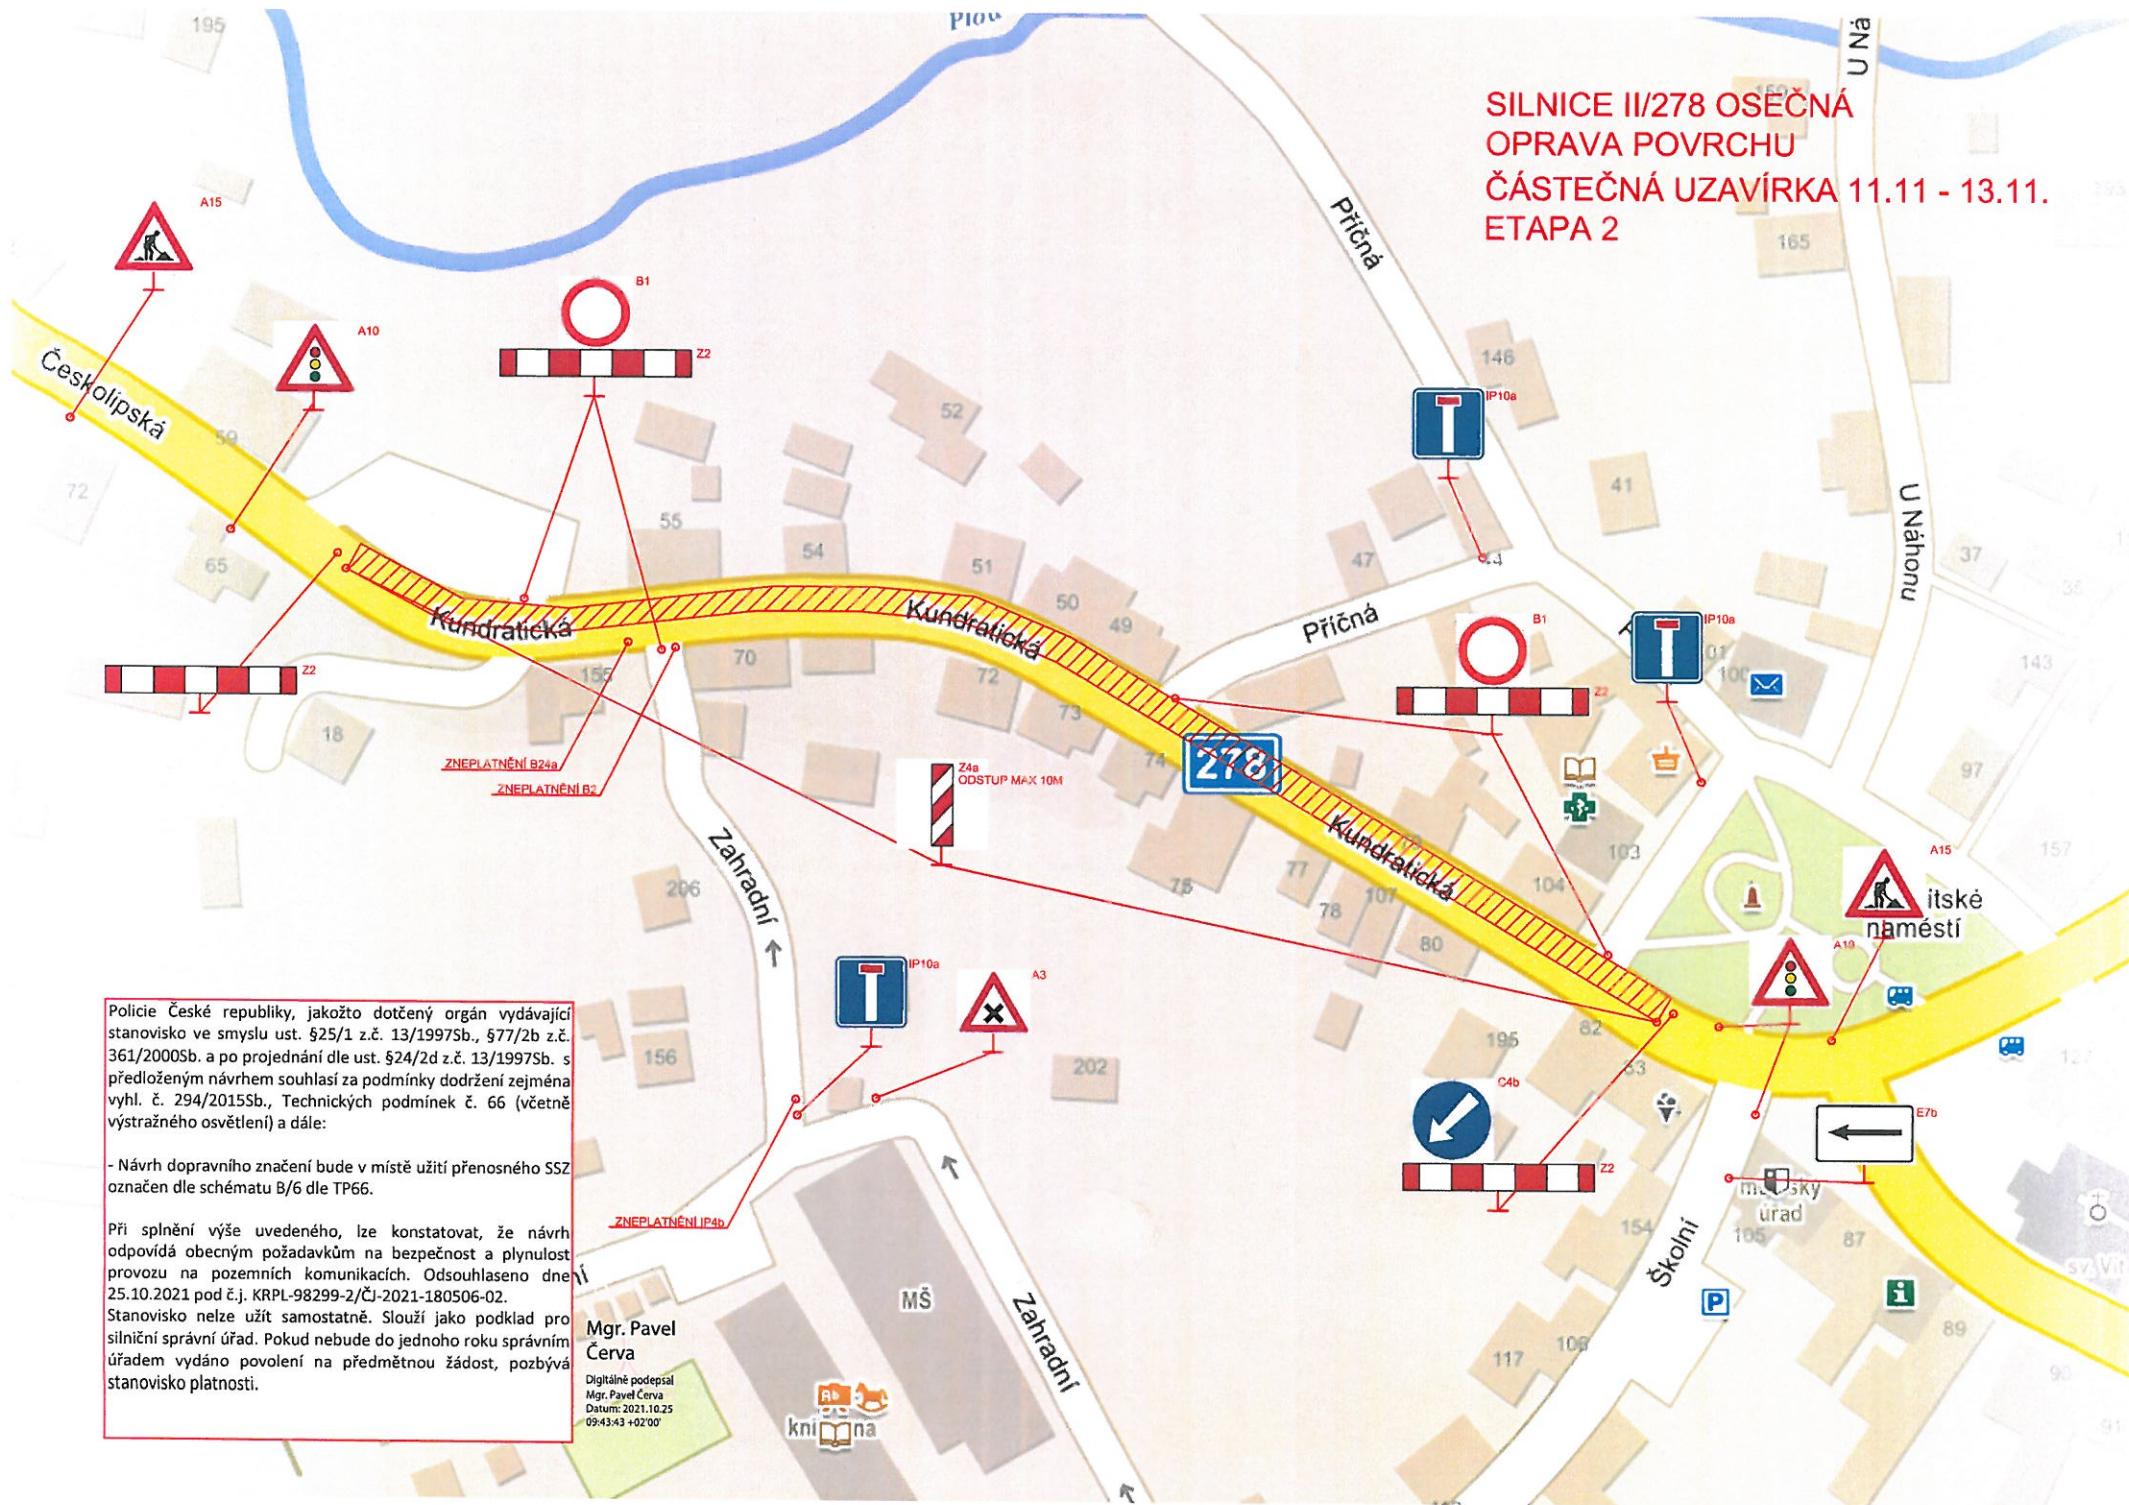

Policie České republiky, jakožto dotčený orgán vydávající stanovisko ve smyslu ust. §25/1 z.č. 13/1997Sb., §77/2b z.č. 361/2000Sb. a po projednání dle ust. §24/2d z.č. 13/1997Sb. s předloženým návrhem souhlasí za podmínky dodržení zejména vyhl. č. 294/2015Sb., Technických podmínek č. 66 (včetně výstražného osvětlení) a dále:

- Návrh dopravního značení bude v místě užití přenosného SSZ označen dle schématu B/6 dle TP66.

Při splnění výše uvedeného, lze konstatovat, že návrh odpovídá obecným požadavkům na bezpečnost a plynulost provozu na pozemních komunikacích. Odsouhlaseno dne 25.10.2021 pod č.j. KRPL-98299-2/ČJ-2021-180506-02.

Stanovisko nelze užít samostatně. Slouží jako podklad pro silniční správní úřad. Pokud nebude do jednoho roku správním úřadem vydáno povolení na předmětnou žádost, pozbývá stanovisko platnosti.