

Stanovisko ve smyslu ust.
§ 25/1 z.č. 13/1997 Sb.,
§ 24/2d z.č. 13/1997 Sb.,
§ 77/2b z.č. 361/2000 Sb.,



- NEJVYŠŠÍ DOVOLENÁ RYCHLOST MIMO OBEČ BUDE SNIŽENA POSTUPNĚ DLE TP65 (B20a"70" → B20a"50" → B20a"30")
- VČETNĚ VÝSTRAŽNÉHO OSVĚTLENÍ DLE TP66

Policie ČR, jakožto dotčený orgán vydávající závazné stanovisko, s předloženým návrhem souhlasí, neboť odpovídá obecným požadavkům na bezpečnost a plynulost provozu na pozemních komunikacích.

	Policie ČR, Krajské ředitelství policie Libereckého kraje Územní odbor Liberec Dopravní inspektorát Pastýřská 3 460 74 Liberec 1
Odsouhlaseno dne: 25.4.2023	
Č.j. KRPL-42541-2 /CJ-20...180506 02	
Platnost omezena do: 4/2024	Podpis: npor. Mgr. Bc. František Prorok, DiS. z r. por. Ing. František Chlouba



Silnice LK a.s.
Československé armády 4805/24
466 05 Jablonec nad Nisou ④

SOUŘADNICOVÝ SYSTÉM: S-JTSK
VÝŠKOVÝ SYSTÉM: Bpv

Investor:  Liberecký kraj U Jezu 642/2a 461 80 Liberec 2	Mandatář:  Krajská správa silnic Libereckého kraje, příspěvková organizace České mládeže 632/32 460 06 Liberec 6
---	--


 CSW projekt	CSW Projekt CZ s.r.o. Na Větrníku 1603/39, 162 00 Praha 6 e-mail: cswprojekt@cswprojekt.cz	Souprava číslo:
--	---	-----------------

Hlavní inženýr projektu: Filip ČÁSTKA	Podpis: 	Název akce: II/278 - Kotel havárie propustku
Kontroloval: Ing. Pavel SYŘIŠTĚ	Podpis: 	

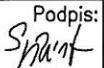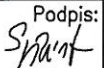Odpovědný projektant: Ing. Pavel SYŘIŠTĚ	Podpis: 	Část: E - Zásady organizace výstavby
Vypracoval: Ing. Pavel SYŘIŠTĚ	Podpis: 	
Stupeň: PDPS Počet formátů: -	Datum: 02/2020 Měřítko: -	Příloha: Dopravně inženýrské opatření
		Číslo příl.: E.2

DIO ÚPLNÁ UZAVÍRKA PROVOZU PROPUSTEK V OBCI KOTEL

LEGENDA:

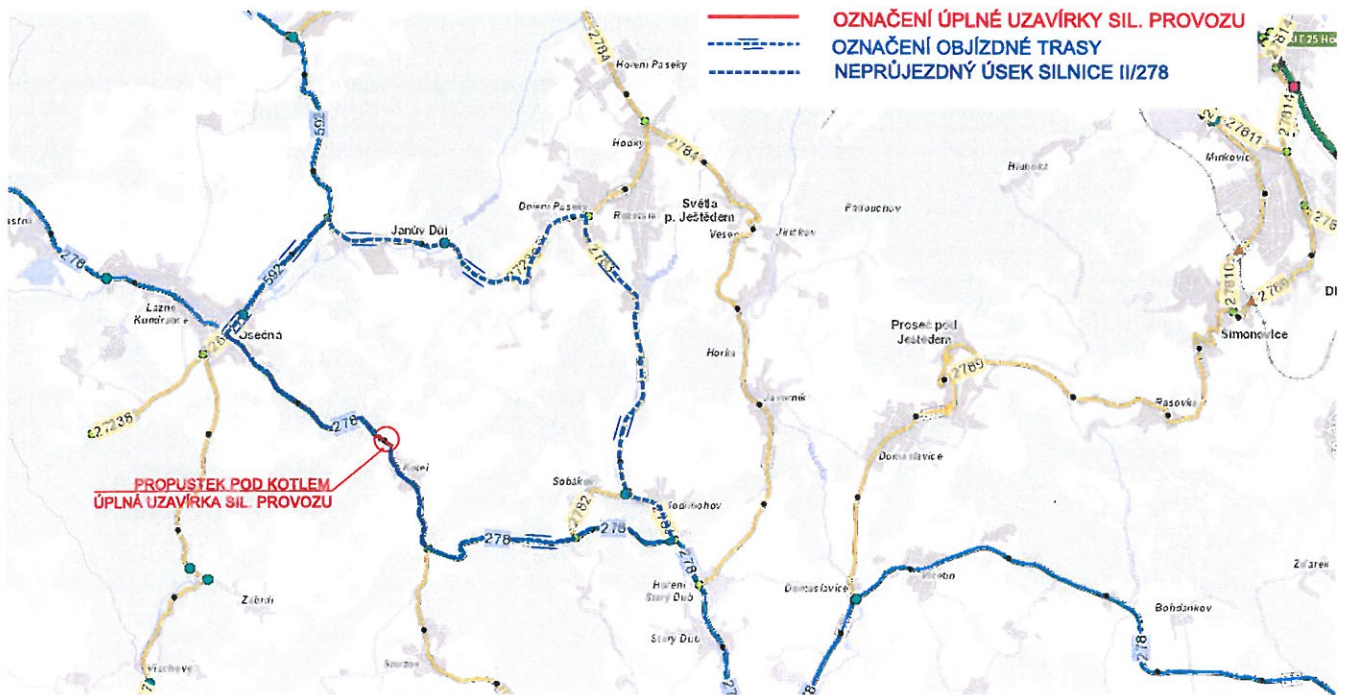


SITUACE 1

SITUACE 2

SITUACE 3

SITUACE 4

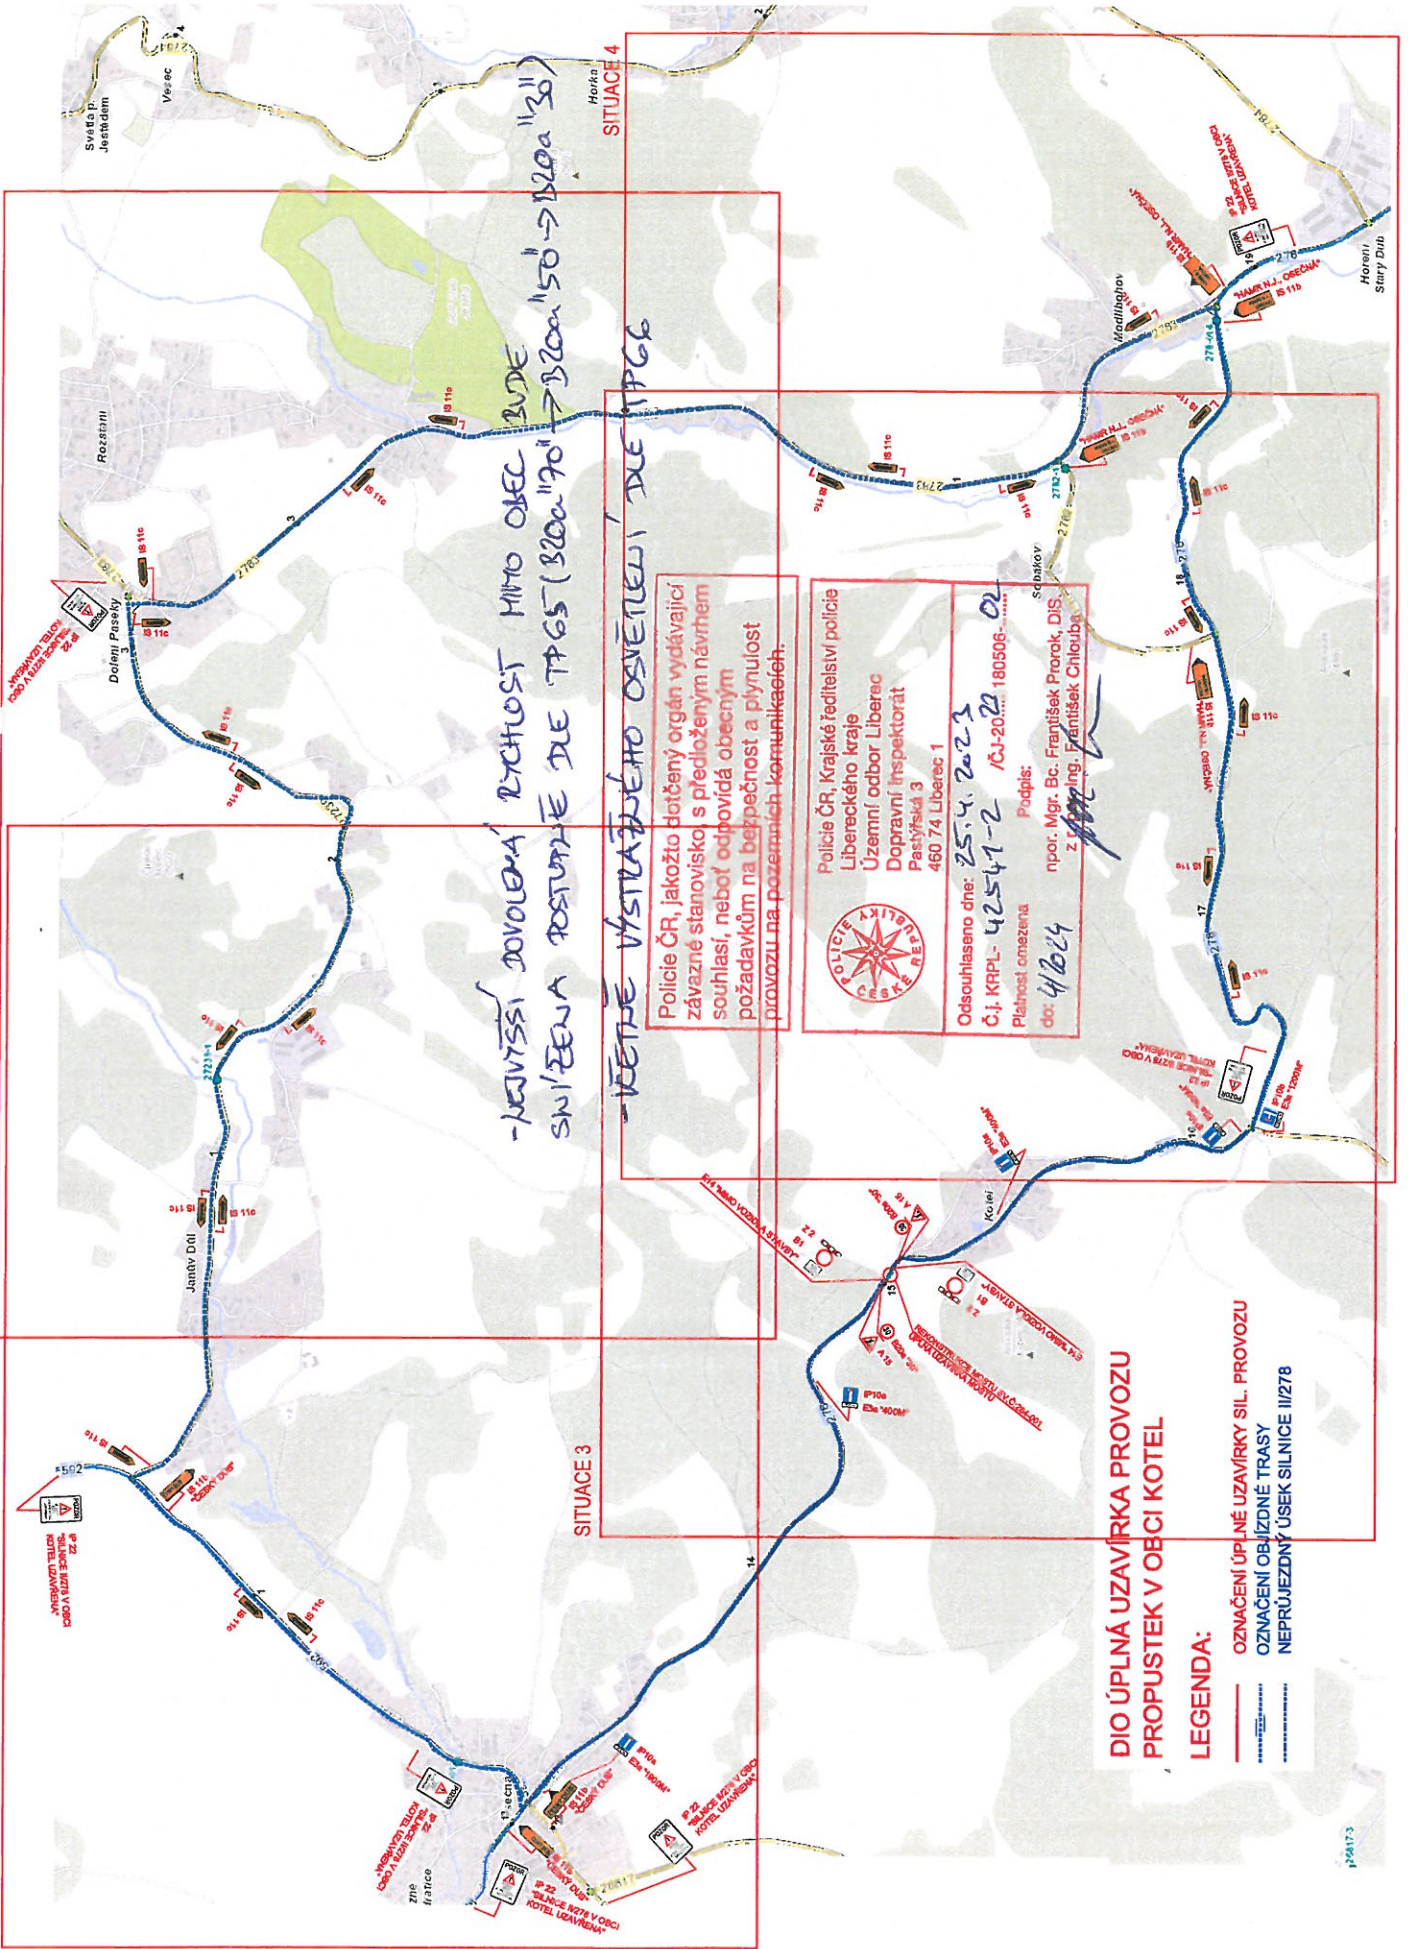

-NEJVÍŠÍ DOVOLENÁ RYCHLOST MIMO OBEC BUDE
 SNÍŽENA POSTUPNĚ DLE TPGS (3200"70" → 3200"50" → 3200"30")

-VĚTNĚ VÝSTRÁŽNĚHO OSVĚTLENÍ DLE TPGS

Police ČR, jakožto dotčený orgán vydávající
 závazné stanovisko s předloženým návrhem
 souhlasí, neboť odpovídá obecným
 požadavkům na bezpečnost a plynulost
 provozu na pozemních komunikacích.

Police ČR, Krajské ředitelství policie
 Libereckého kraje
 Územní odbor Liberec
 Dopravní inspektorát
 Pastyřská 3
 460 74 Liberec 1


Odsouhlaseno dne: 25.4.2023
 Č.j. KRPL- 42541-2 /ČJ-20-20
 Pletňovská omezena
 db: 4/2024
 Podpis:
 npor. Mgr. Bc. František Prorok, DIS,
 z.ú. Ing. František Chlouba

**DIO ÚPLNÁ UZAVÍRKA PROVOZU
 PROPUSTEK V OBCI KOTEL**

LEGENDA:

- OZNAČENÍ ÚPLNÉ UZAVÍRKY SIL. PROVOZU
- OZNAČENÍ OBJÍZDNÉ TRASY
- NEPRŮJEZDNÝ ÚSEK SILNICE II/278

**DIO PROPUST V OBCI KOTEL
ÚPLNÁ UZAVÍRKA ČÁSTI SILNICE III/278
SITUACE 1**

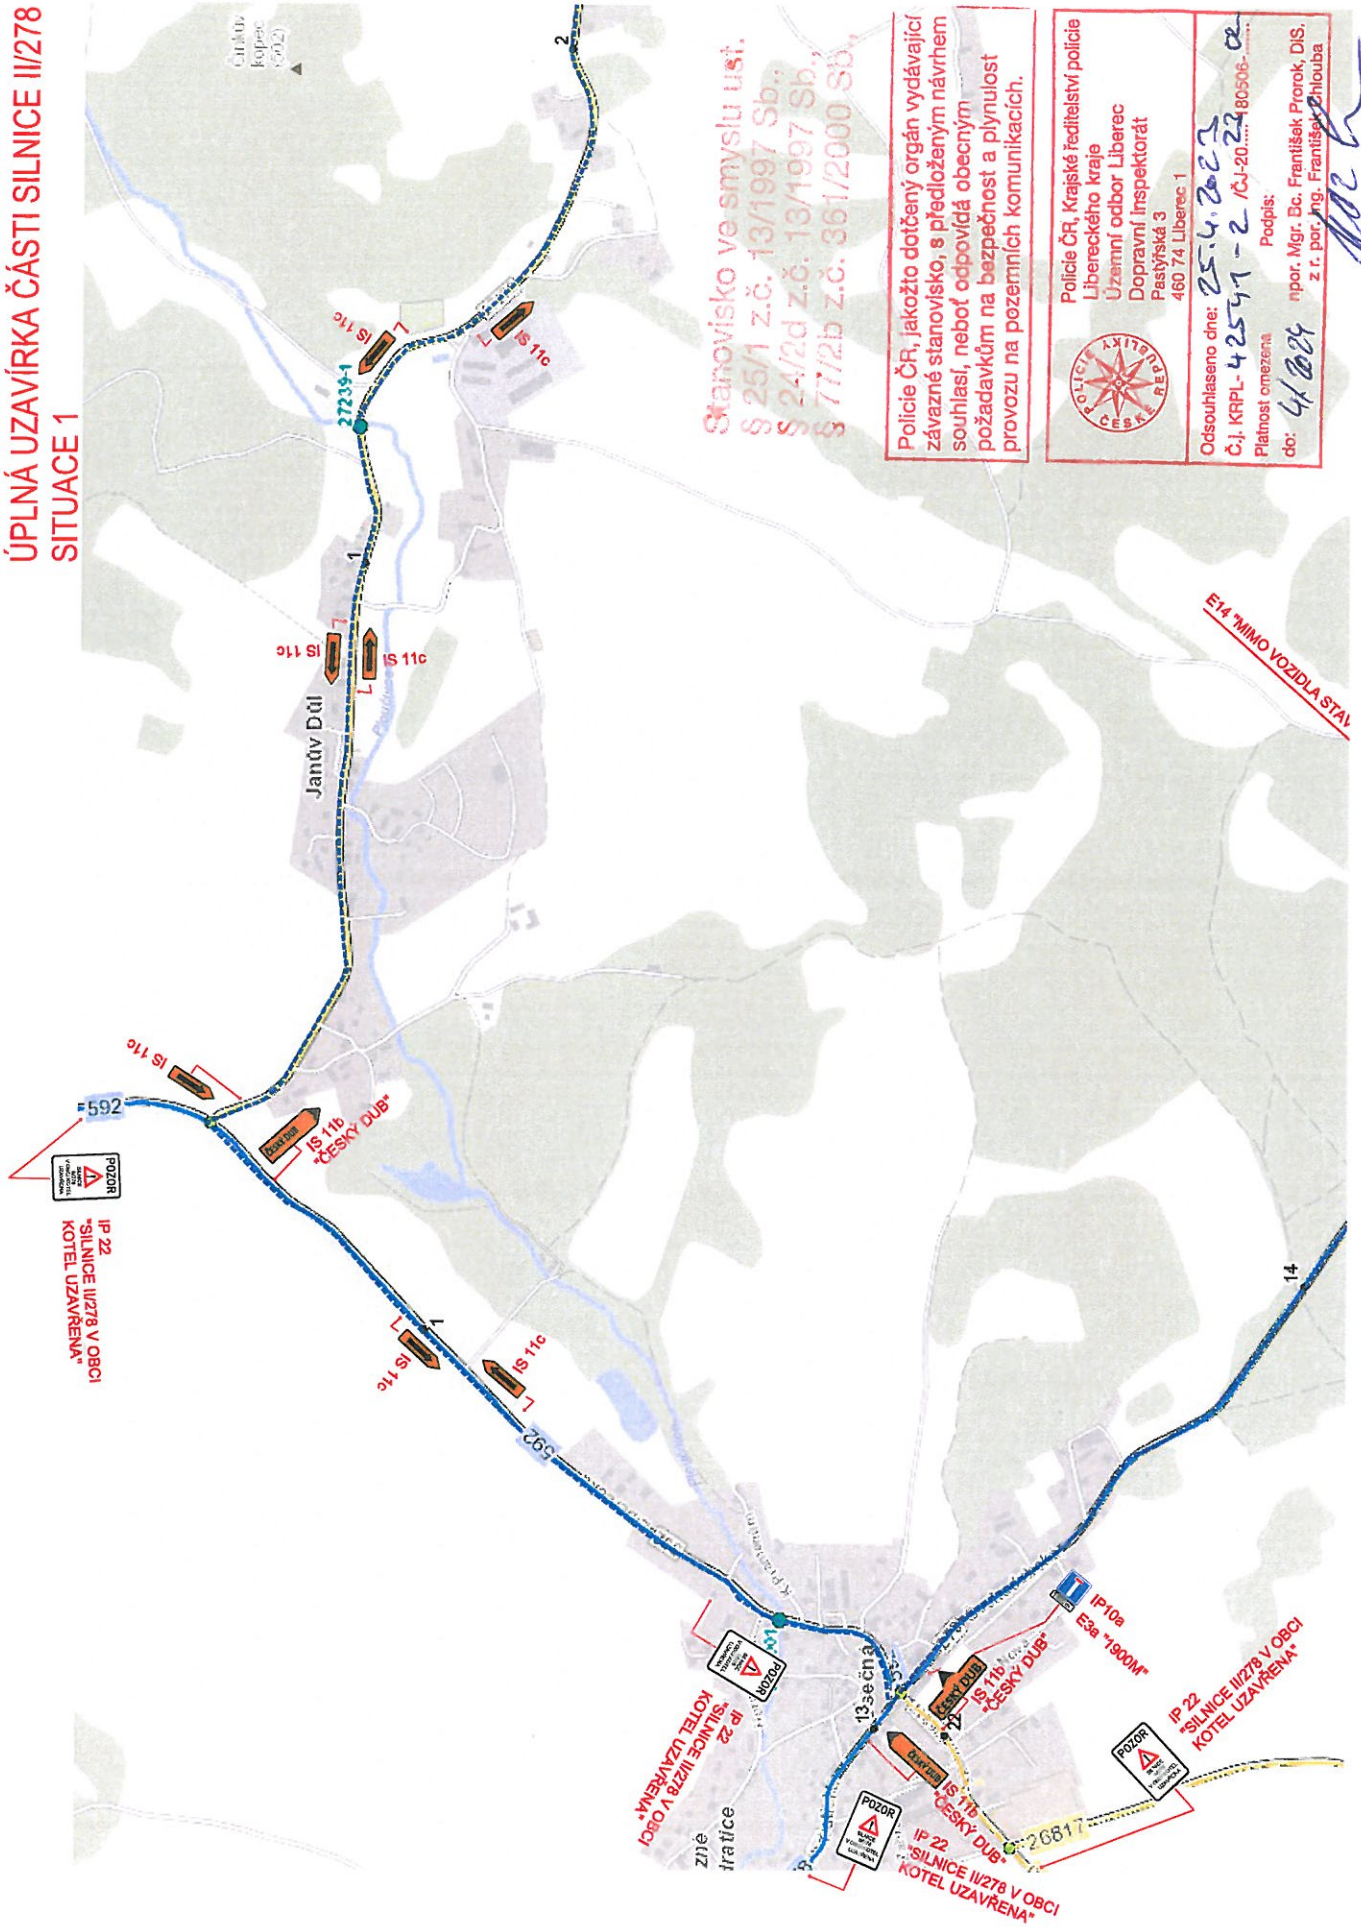

Stanovisko ve smyslu ust. § 25/1 z.č. 13/1997 Sb., § 24/2d z.č. 13/1997 Sb., § 77/2b z.č. 361/2000 Sb.,

Policejní ředitelství vydávající závazné stanovisko, s předloženým návrhem souhlasí, neboť odpovídá obecným požadavkům na bezpečnost a plynulost provozu na pozemních komunikacích.


Policejní ředitelství policie Libereckého kraje
Územní odbor Liberec
Dopravní inspektorát
Pastyřská 3
460 74 Liberec 1



Odsouhlaseno dne: 25.4.2023
Č.j. KRPL-42547-2 /Č.20.180506-02
Přátelost omezená
Podpis: [Signature]
por. Mgr. Bc. František Prorok, DiS.
z.r. por. Ing. František Chlouba

**DIO PROPUST V OBCI KOTEL
ÚPLNÁ UZAVÍRKA ČÁSTI SILNICE III/278
SITUACE 2**

*VYKAZUJÍ TELOVÝ
KOBŮ A 82/III/278/115,
22. 4/1

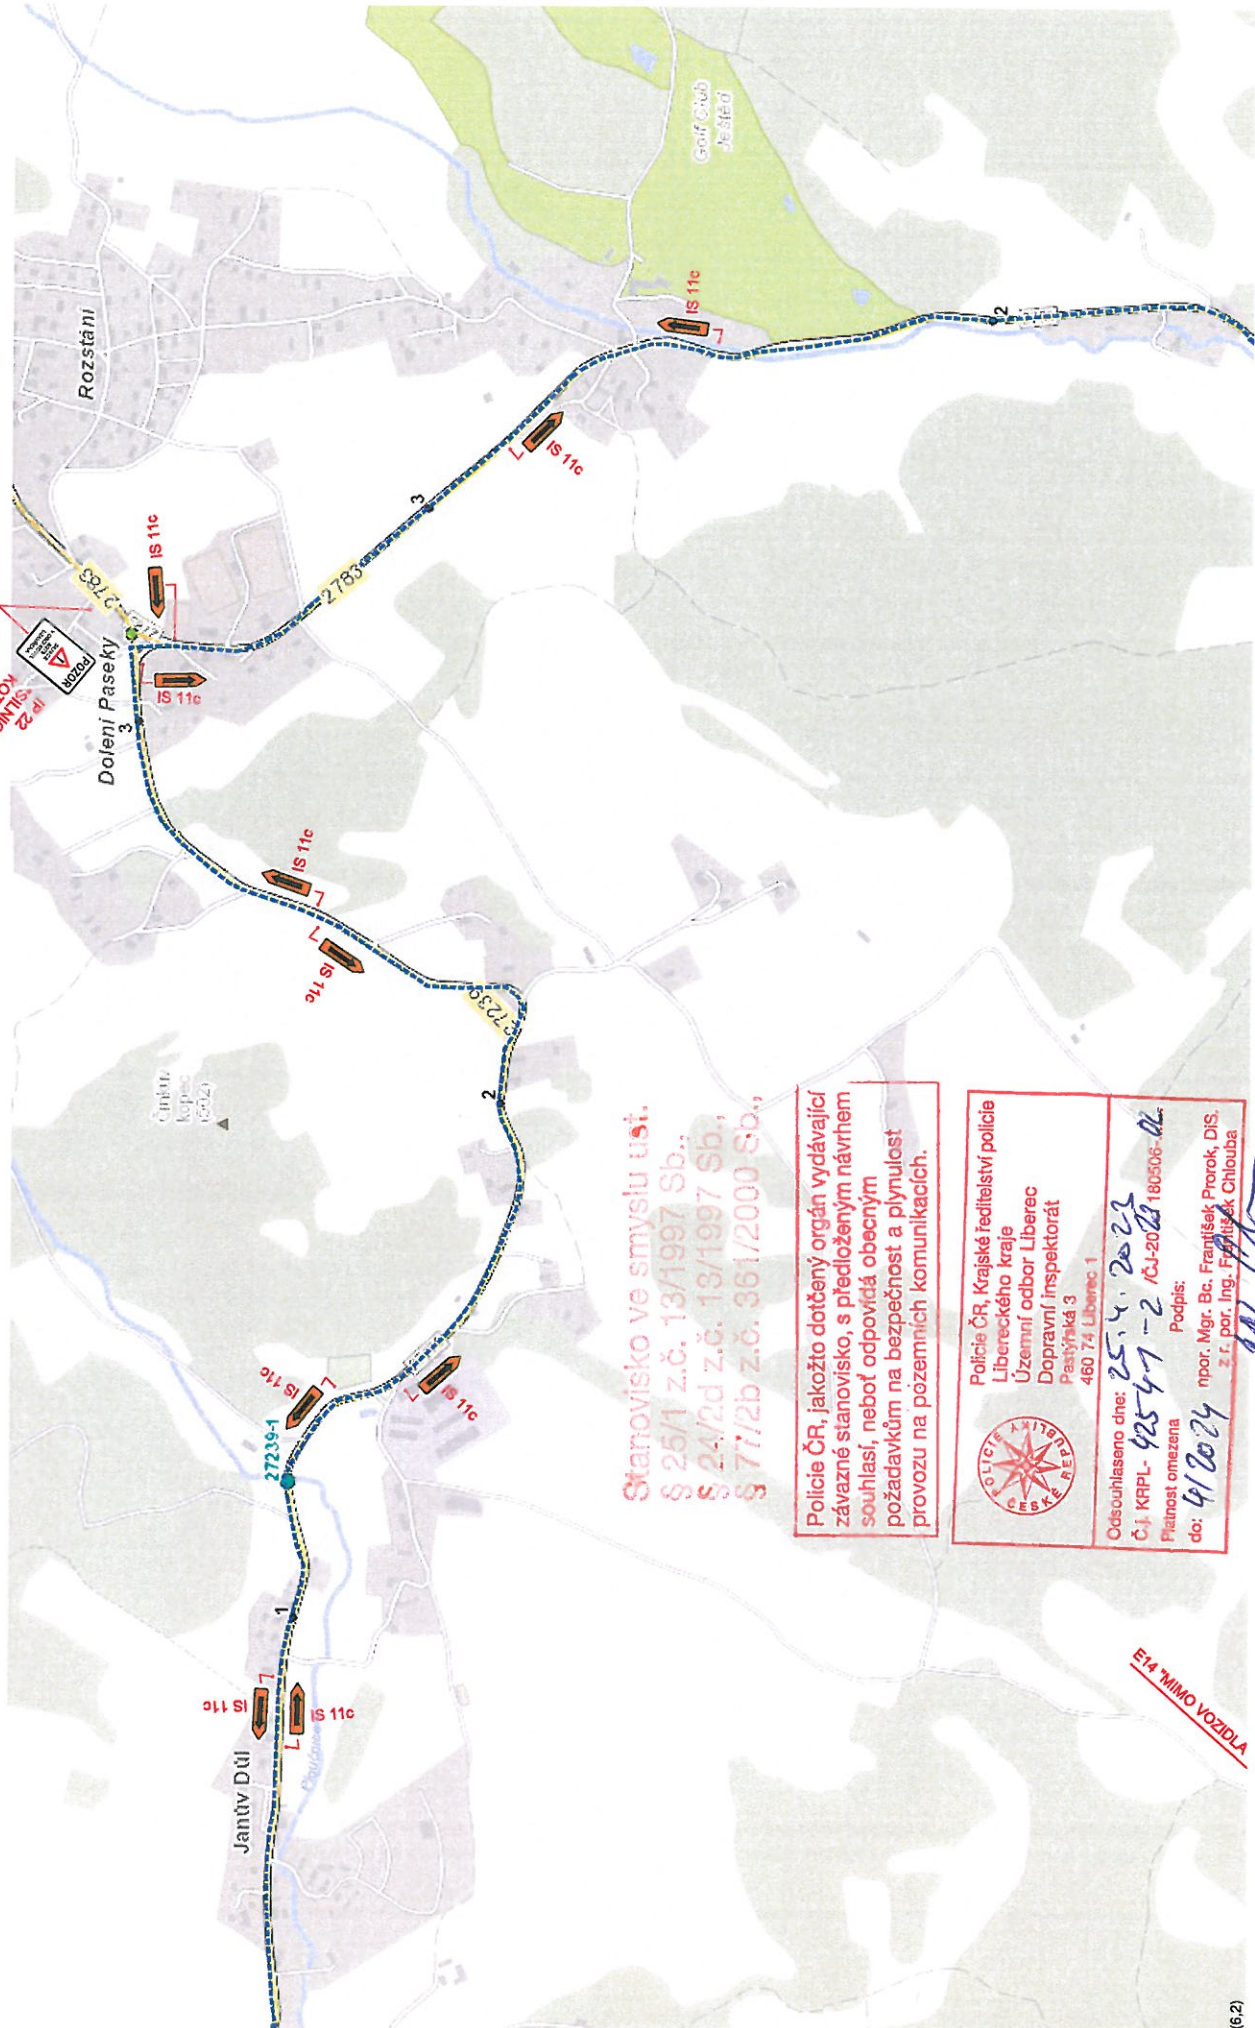

**Stanovisko ve smyslu ust.
§ 25/1 z.č. 13/1997 Sb.,
§ 24/2d z.č. 13/1997 Sb.,
§ 77/2b z.č. 361/2000 Sb.,**

Policie ČR, jakožto dotčený orgán vydávající závazné stanovisko, s předloženým návrhem souhlasí, neboť odpovídá obecným požadavkům na bezpečnost a plynulost provozu na pozemních komunikacích.


 Policie ČR, Krajské ředitelství policie
 Libereckého kraje
 Územní odbor Liberec
 Dopravní inspektorát
 Paštyřská 3
 460 74 Liberec 1

Odsouhlaseno dne: 25.4.2024
 Č. j. KRPL- 92547-2 /ČJ-2024-180508-02
 Platnost omezena
 do: 4/2024

Podpis:
 npor. Mgr. Bc. František Prorok, DiS,
 z. r. por. Ing. František Chlouba

pac

E14 "MIMO VOZIDLA"

**DIO PROPUST V OBCI KOTEL
ÚPLNÁ UZAVÍRKA ČÁSTI SILNICE III/278
SITUACE 3**

Stanovisko ve smyslu ust.
§ 25/1 z.č. 13/1997 Sb.
§ 24/2d z.č. 13/1997 Sb.
§ 77/2b z.č. 361/2000 Sb.


- NEJVĚŠÍ DOVOLENÁ RYCHLOST HIMO OIEC BUDE
SNÍŽENA POSTUPNĚ DLE TP 65'
(320a "70" → 320a "50" → 320a "30"),
- VĚTŠE VÝSTRAŽNÉHO OSVĚTLENÍ DLE TP 66

Police ČR, jakožto dotčený orgán vydávající
závazné stanovisko, s předloženým návrhem
souhlasí, neboť odpovídá obecným
požadavkům na bezpečnost a plynulost
průvozu na pozemních komunikacích.



Police ČR, Krajské ředitelství policie
Libereckého kraje
Územní odbor Liberec
Dopravní inspektorát
Pařátská 3
460 74 Liberec 1


Odsouhlaseno dne: 25. 6. 2023
Č.j. KRPPL-48541-2 / ČJ-2023-180506-02
Příloha č. 3
do: 4/2024
Podpis:
poruč. Mgr. Bc. František Prorok, DIS.
z. r. por. Ing. František Chlouba

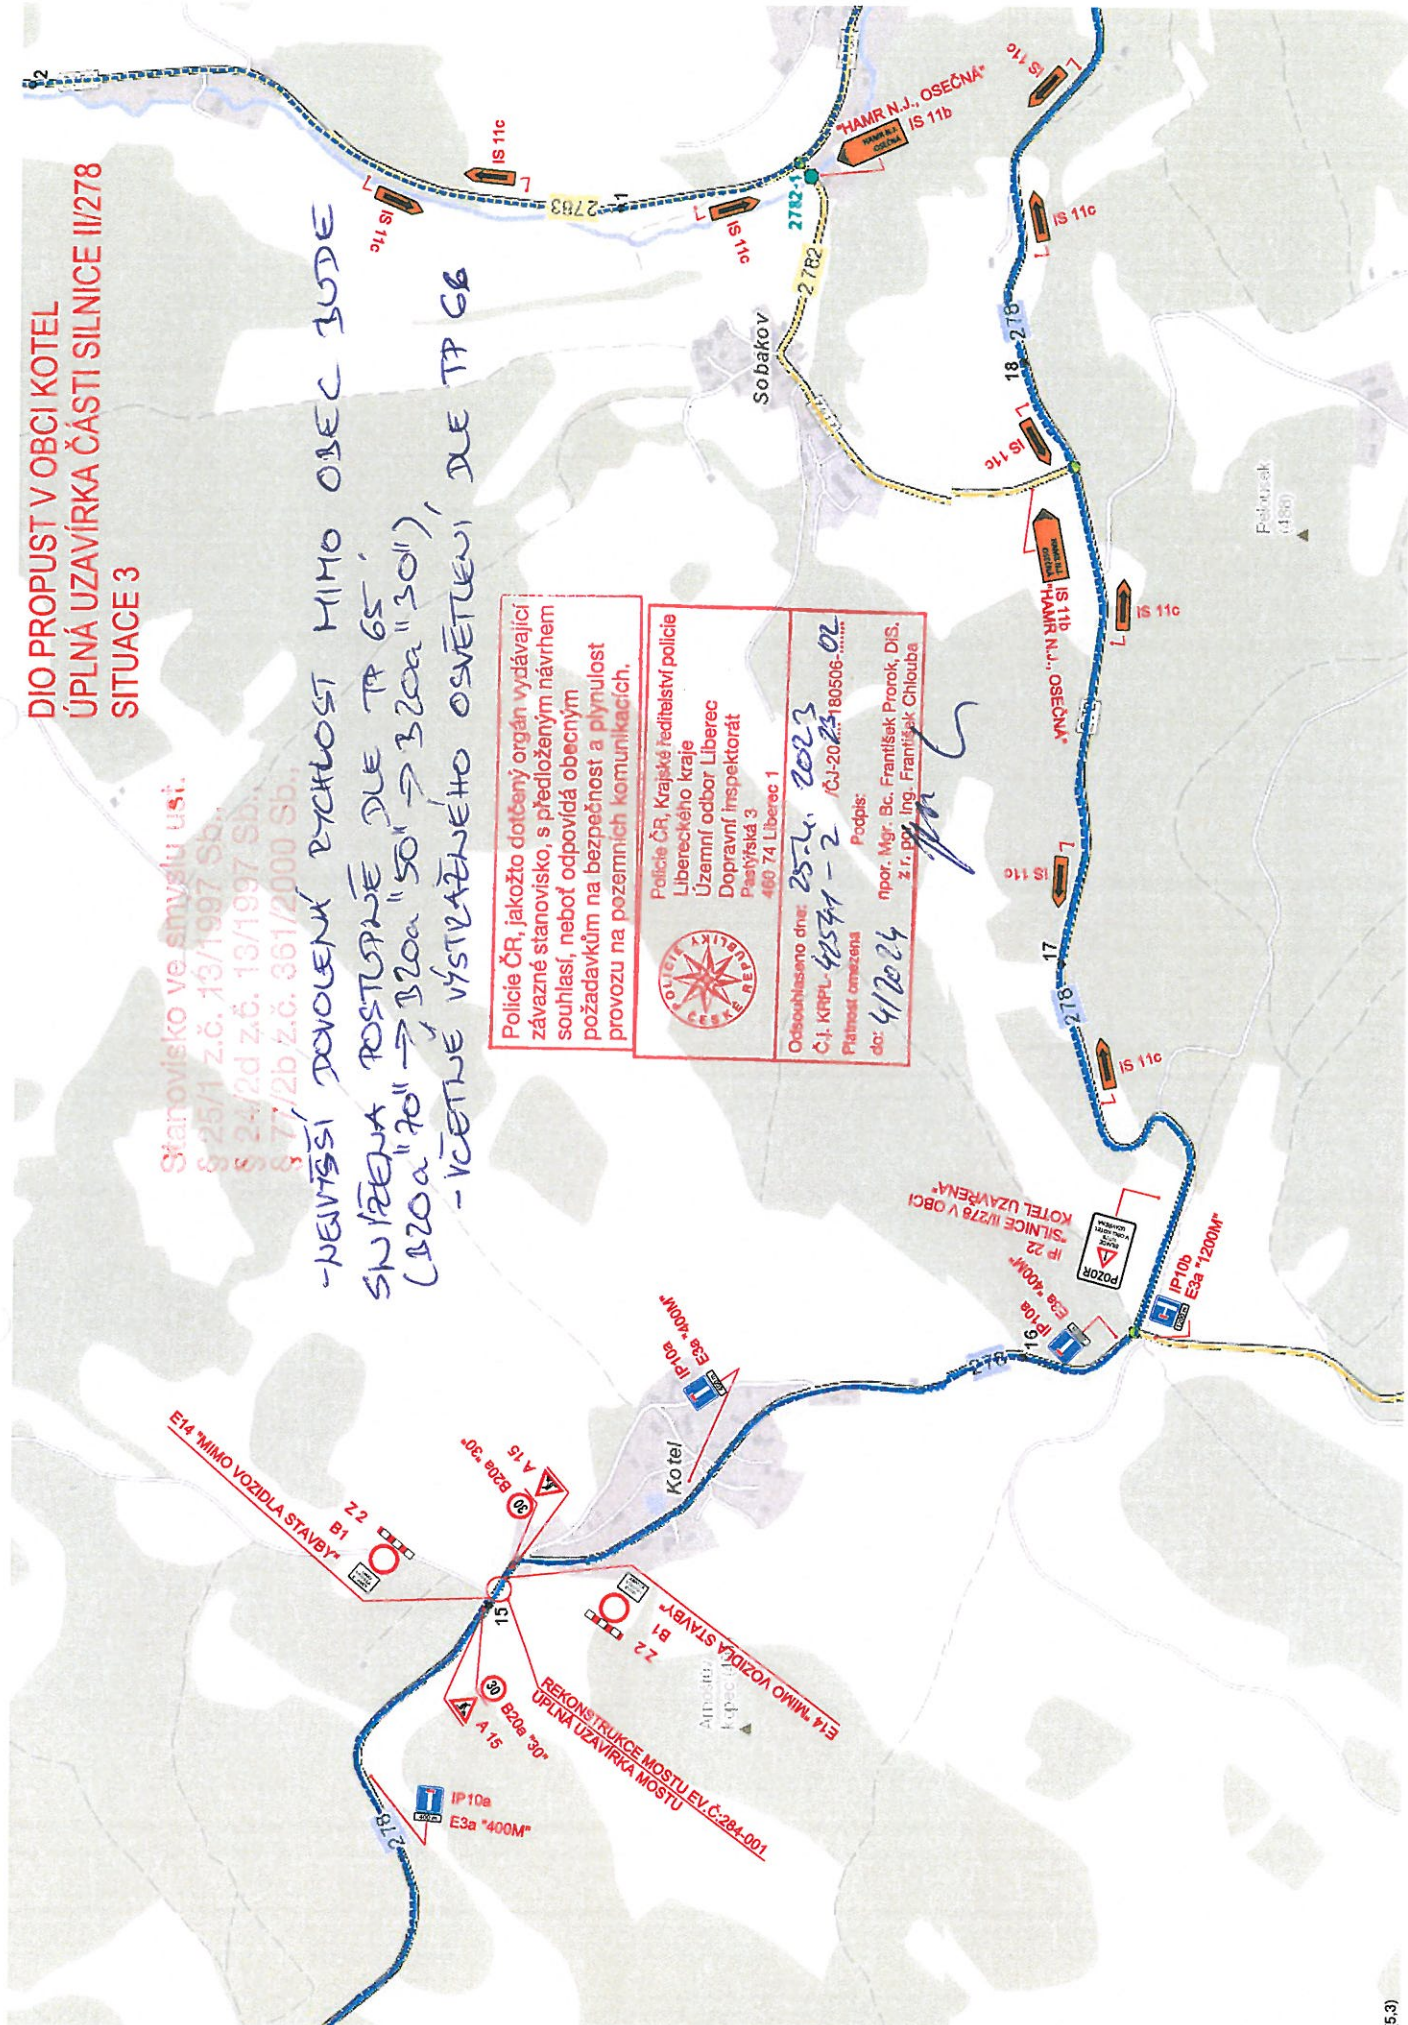

**DIO PROPUST V OBCI KOTEL
ÚPLNÁ UZAVÍRKA ČÁSTI SILNICE III/278
SITUACE 4**


Stanovisko ve smyslu u.s.t.
§ 25/1 z.č. 13/1997 Sb.,
§ 24/2d z.č. 13/1997 Sb.,
§ 77/2b z.č. 361/2000 Sb.,

Policie ČR, jakožto dotčený orgán vydávající závazné stanovisko, s předloženým návrhem souhlasí, neboť odpovídá obecným požadavkům na bezpečnost a plynulost provozu na pozemních komunikacích.



Policie ČR, Krajské ředitelství policie Libereckého kraje
Územní odbor Liberec
Dopravní inspektorát
Pastýřská 3
460 74 Liberec 1

Odsouhlaseno dne: 25.4.2023
Č.j. KRPL- 42547-2 /CJ-2023-
Platnost omezení: 180506-
do: 4/2024 Podpis: *[Signature]*
npor. Mgr. Bc. František Prok, DIS,
z r. por. Ing. František Chlouba

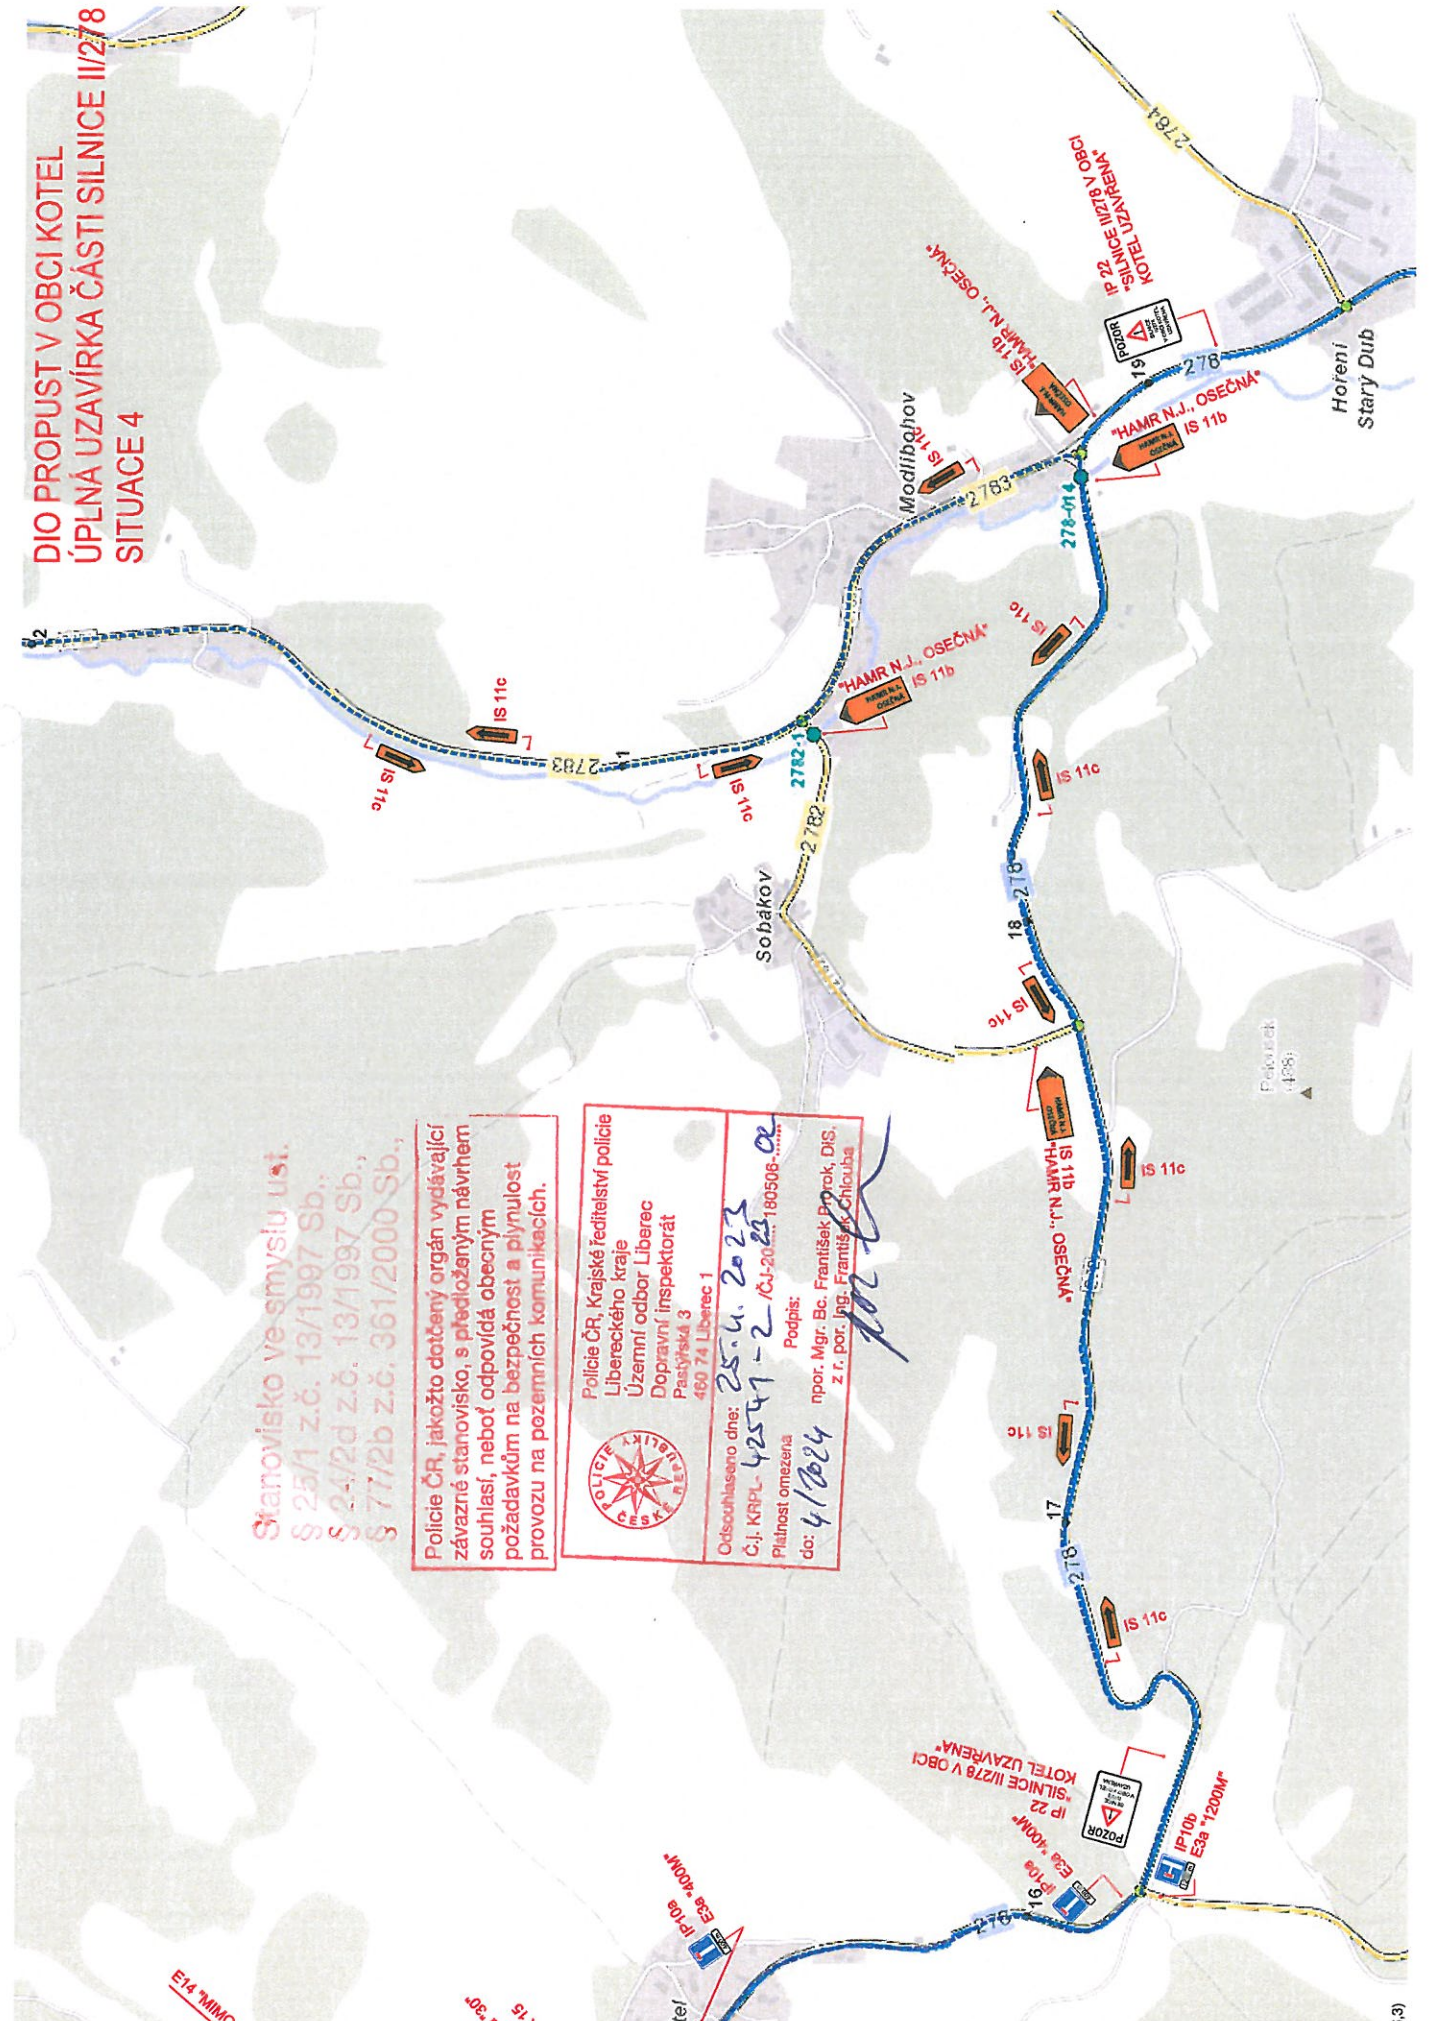

Náhradní stanoviště zastávky Osečná, Kotel



**Stanoviško ve smyslu ust.
§ 77/2b z.č. 361/2000 Sb.,**

Police ČR, jakožto dotčený orgán vydávající závazné stanoviško, s předloženým návrhem souhlasí, neboť odpovídá obecným požadavkům na bezpečnost a plynulost provozu na pozemních komunikacích.

	Police ČR, Krajské ředitelství policie Libereckého kraje Územní odbor Liberec Dopravní inspektorát Pastyřská 3 460 74 Liberec 1
	Odsouhlaseno dne: 25.4.2023 Č.j. KRPL-42541-2 /CJ-2023-80506-... Platnost omezena do: 4/2024
Podpis: npor. Mgr. Bc. František Prorok, DIS, z r. por. Ing. František Chlouba	