


Policie České republiky, jakožto dotčený orgán vydávající stanovisko ve smyslu ust. §25/1 z.č. 13/1997Sb., §77/2b z.č. 361/2000Sb. a po projednání dle ust. §24/2d z.č. 13/1997Sb. s předloženým návrhem souhlasí, neboť odpovídá obecným požadavkům na bezpečnost a plynulost provozu na pozemních komunikacích.  
Odsouhlaseno dne 8.3.2022 pod č.j. KRPL-7553-5/ ČJ-2022-180506-02 za podmínky dodržení zejména vyhl. č. 294/2015Sb. a Technických podmínek č. 66 (včetně výstražného osvětlení).  
Stanovisko nelze užit samostatně. Slouží jako podklad pro silniční správní úřad. Pokud nebude do jednoho roku správním úřadem vydáno povolení na předmětnou žádost, pozbývá stanovisko platnosti.

Mgr. Pavel Červa  
Digitálně podepsal  
Mgr. Pavel Červa  
Datum: 2022.03.08  
07:15:42 +01'00"

	DOPRAVNĚ-INŽENÝRSKÉ OPATŘENÍ
	částečná uzavírka III/2784 Výpřež - Světlá pod Ještědem
	Objednatel: INTEGRÁ STAVBY a.s.
DOPRAVNÍ ZNAČENÍ SMRŽOVKA s.r.o. Kostelní 1476, Smržovka zpracoval: Otakar Sovina DIS. tel: 777 624 844	

návrh DIO - úplná uzavírka silnice III/2784 Výpřež - Světlá p. J.

kácení stromů

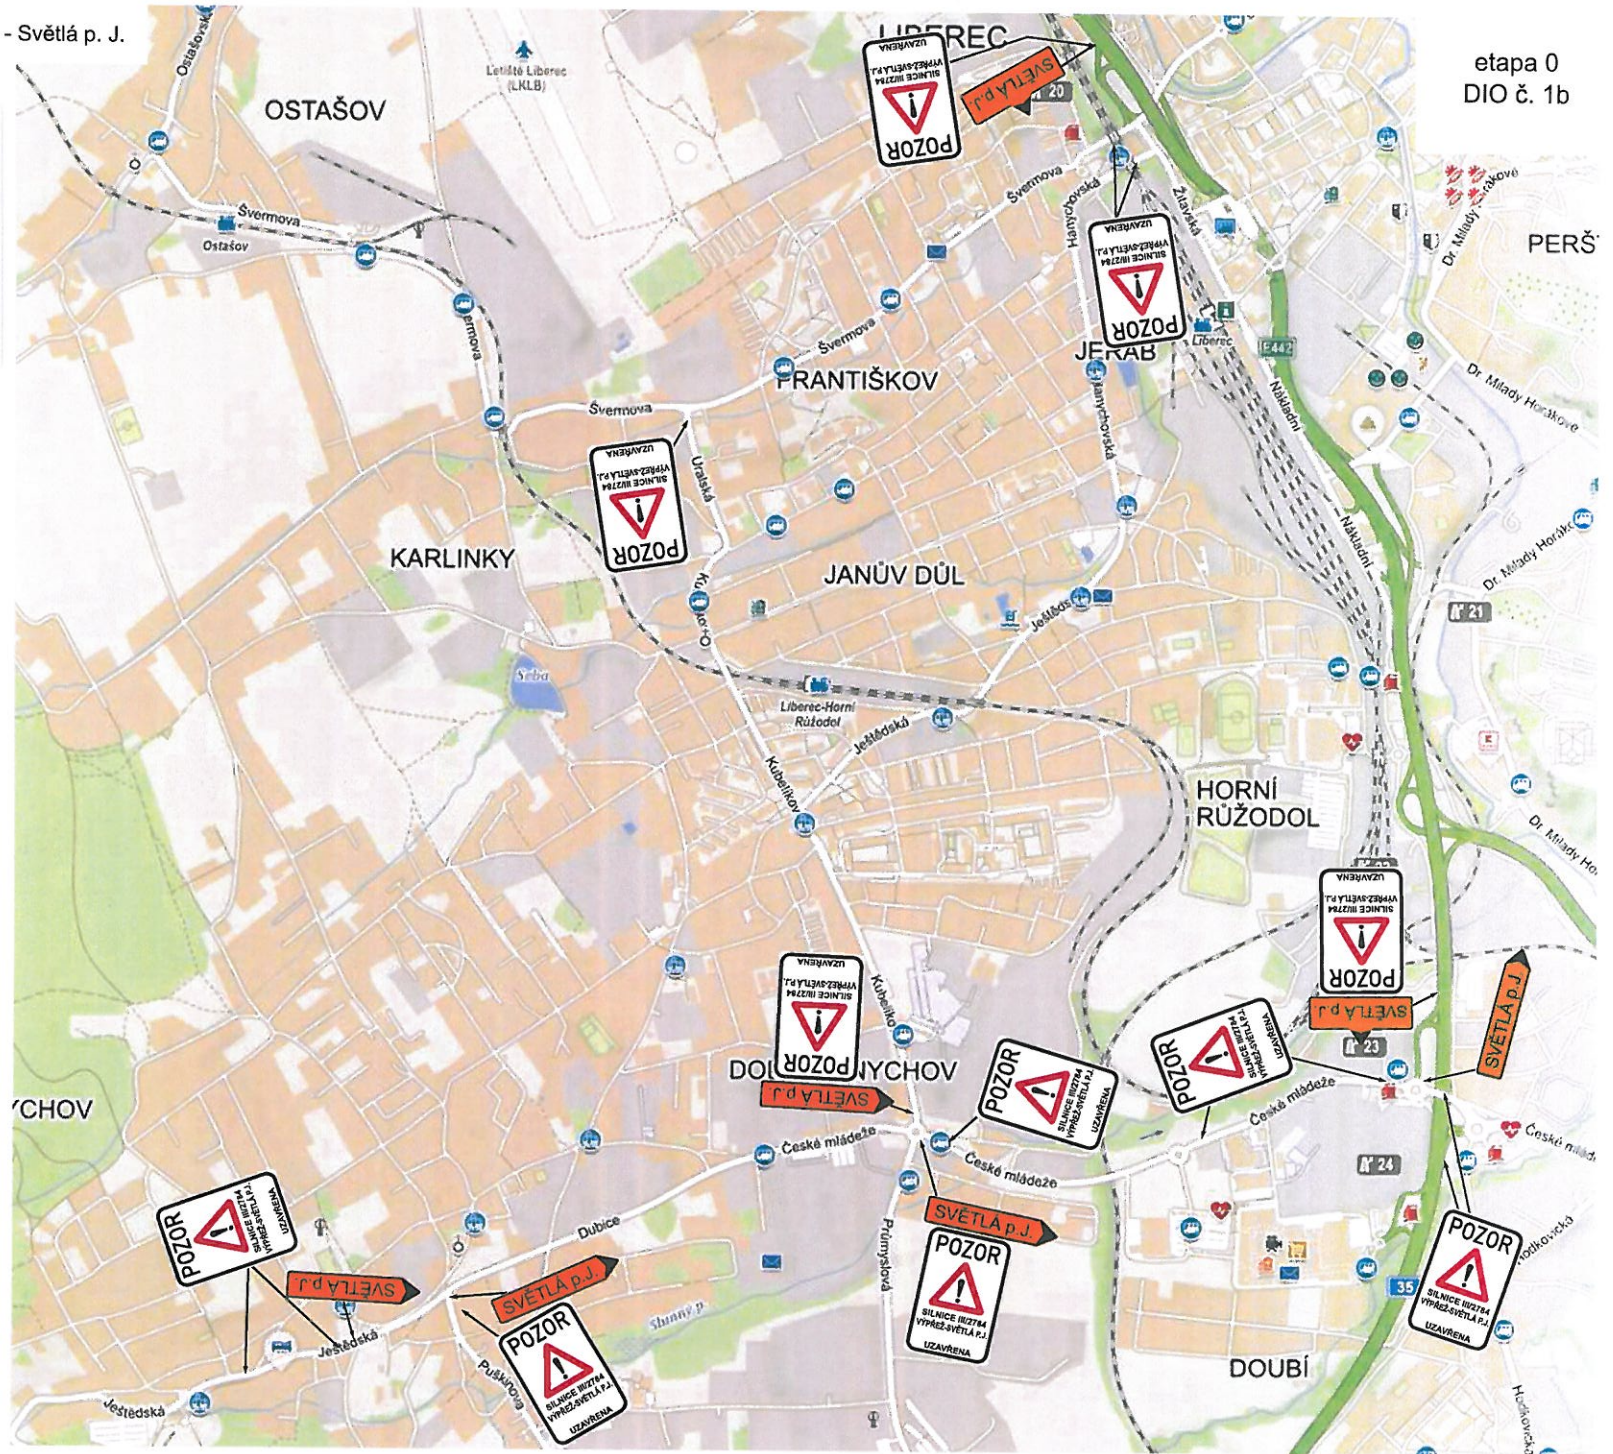

etapa 0  
DIO č. 1b


návrh DIO - částečná uzavírka silnice III/2784 Výpřež - Světlá p. J.

SSZ s časovým odečtem  
v celé délce stavby  
INTERVAL cca 30 min.

v uzavírc  
při opravách opěrných zdí  
použita betonová svodidla

v uzavírc oddělení  
pracovního pruhu  
v celé délce pomocí Z4

etapa I a III  
DIO č. 2a

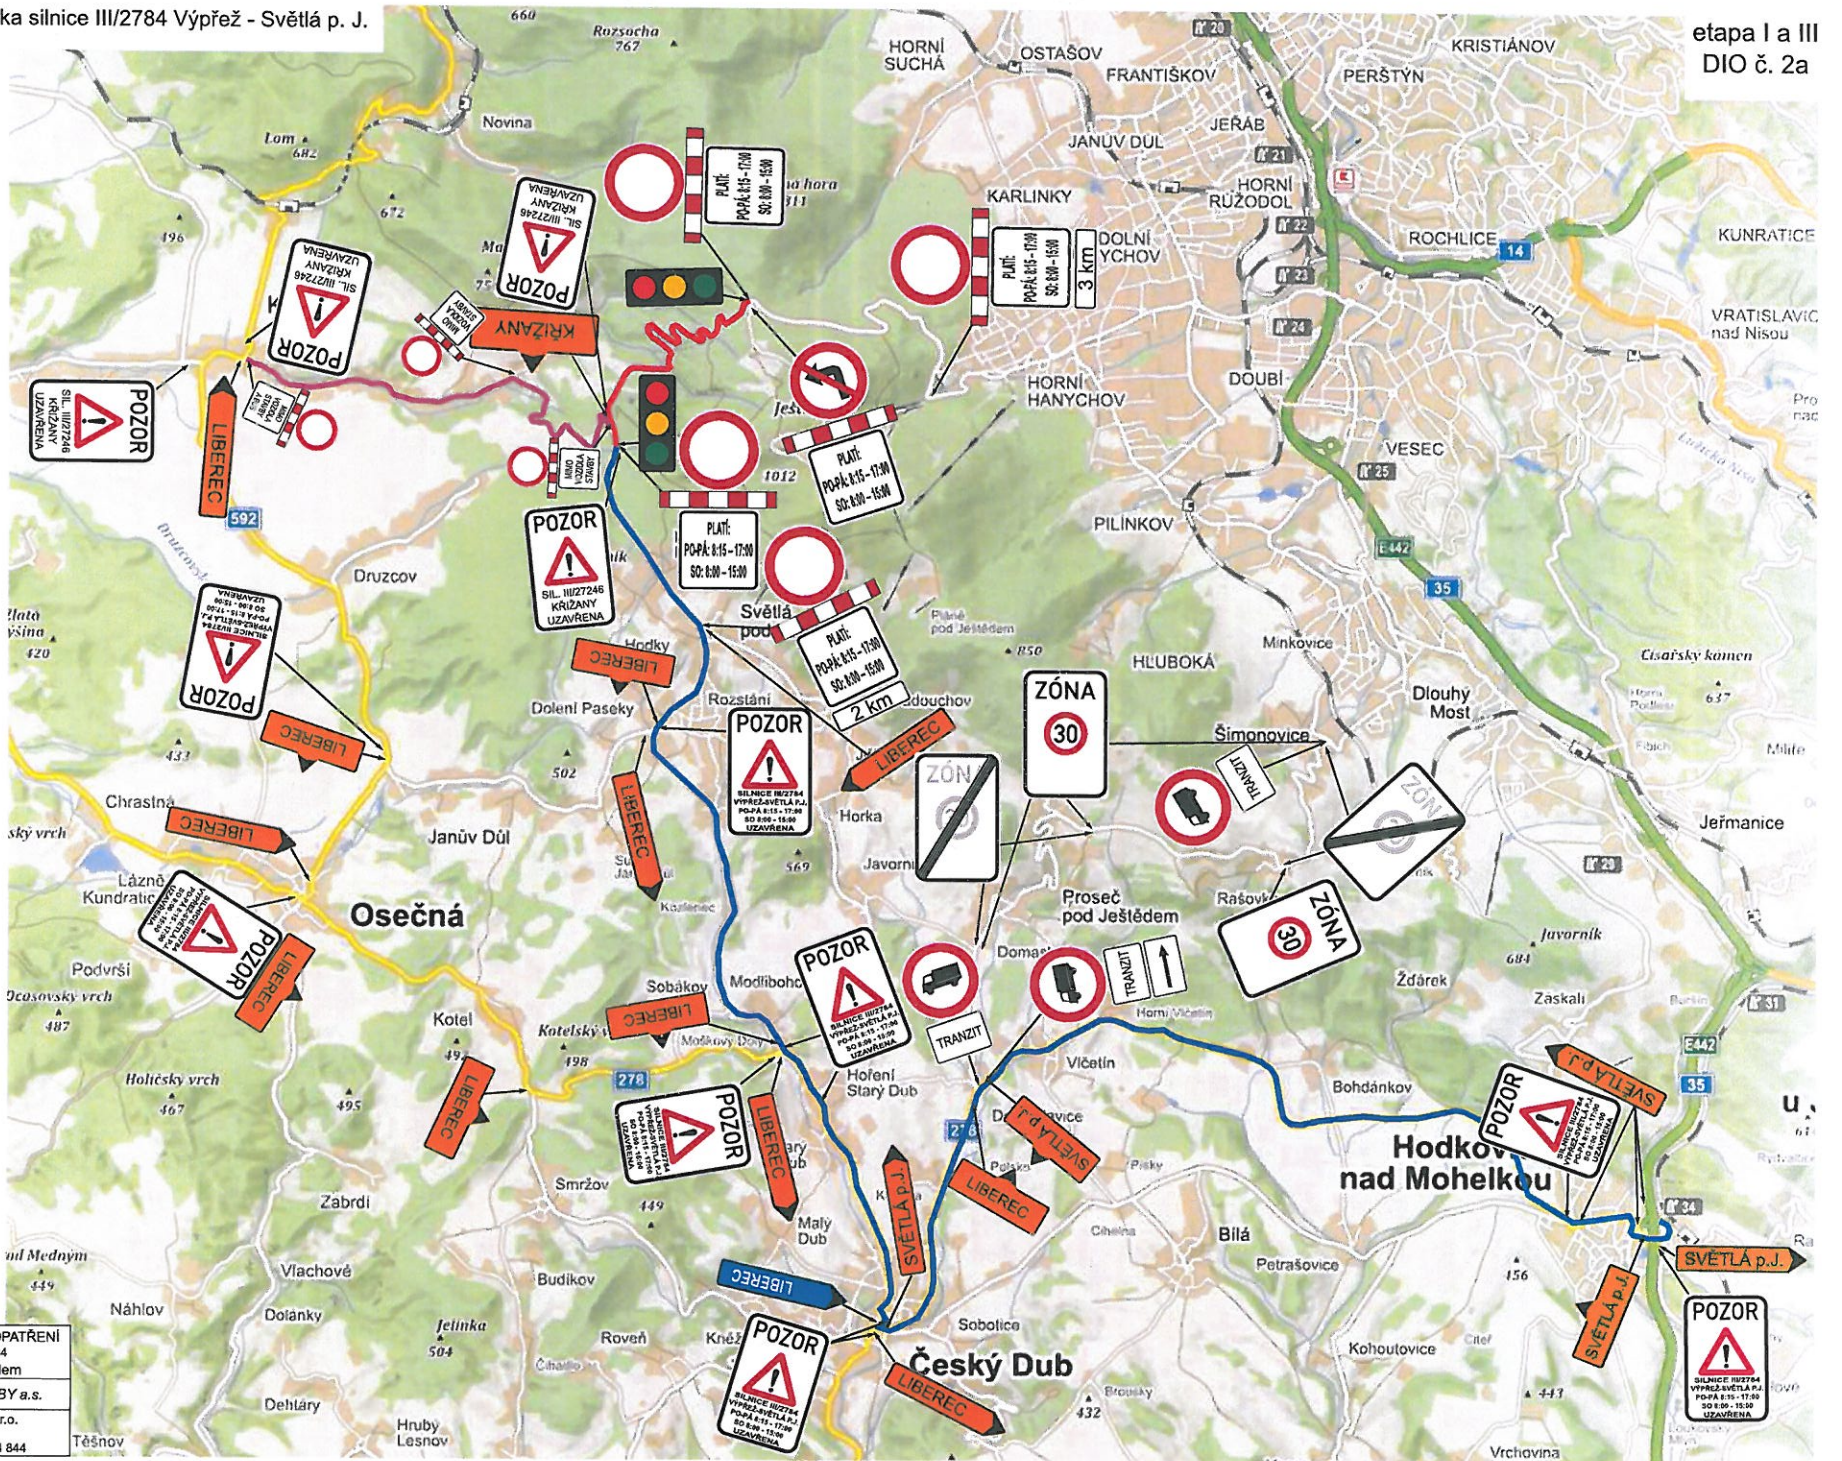


	DOPRAVNĚ-INŽENÝRSKÉ OPATŘENÍ
	Částečná uzavírka III/2784 Výpřež - Světlá pod Ještědem
	Objednatel: INTEGRA STAVBY a.s.
DOPRAVNÍ ZNAČENÍ SMRŽOVKA s.r.o. Kosielní 1476, Smržovka zpracoval: Otakar Sovina DIS. tel: 777 624 844	


návrh DIO - částečná uzavírka silnice III/2784 Výpřež - Světlá p. J.

SSZ s časovým odečtem  
v celé délce stavby  
INTERVAL cca 30 min.

v uzavírc  
při opravách opěrných zdí  
použita betonová svodidla

v uzavírc oddělení  
pracovního pruhu  
v celé délce pomocí Z4

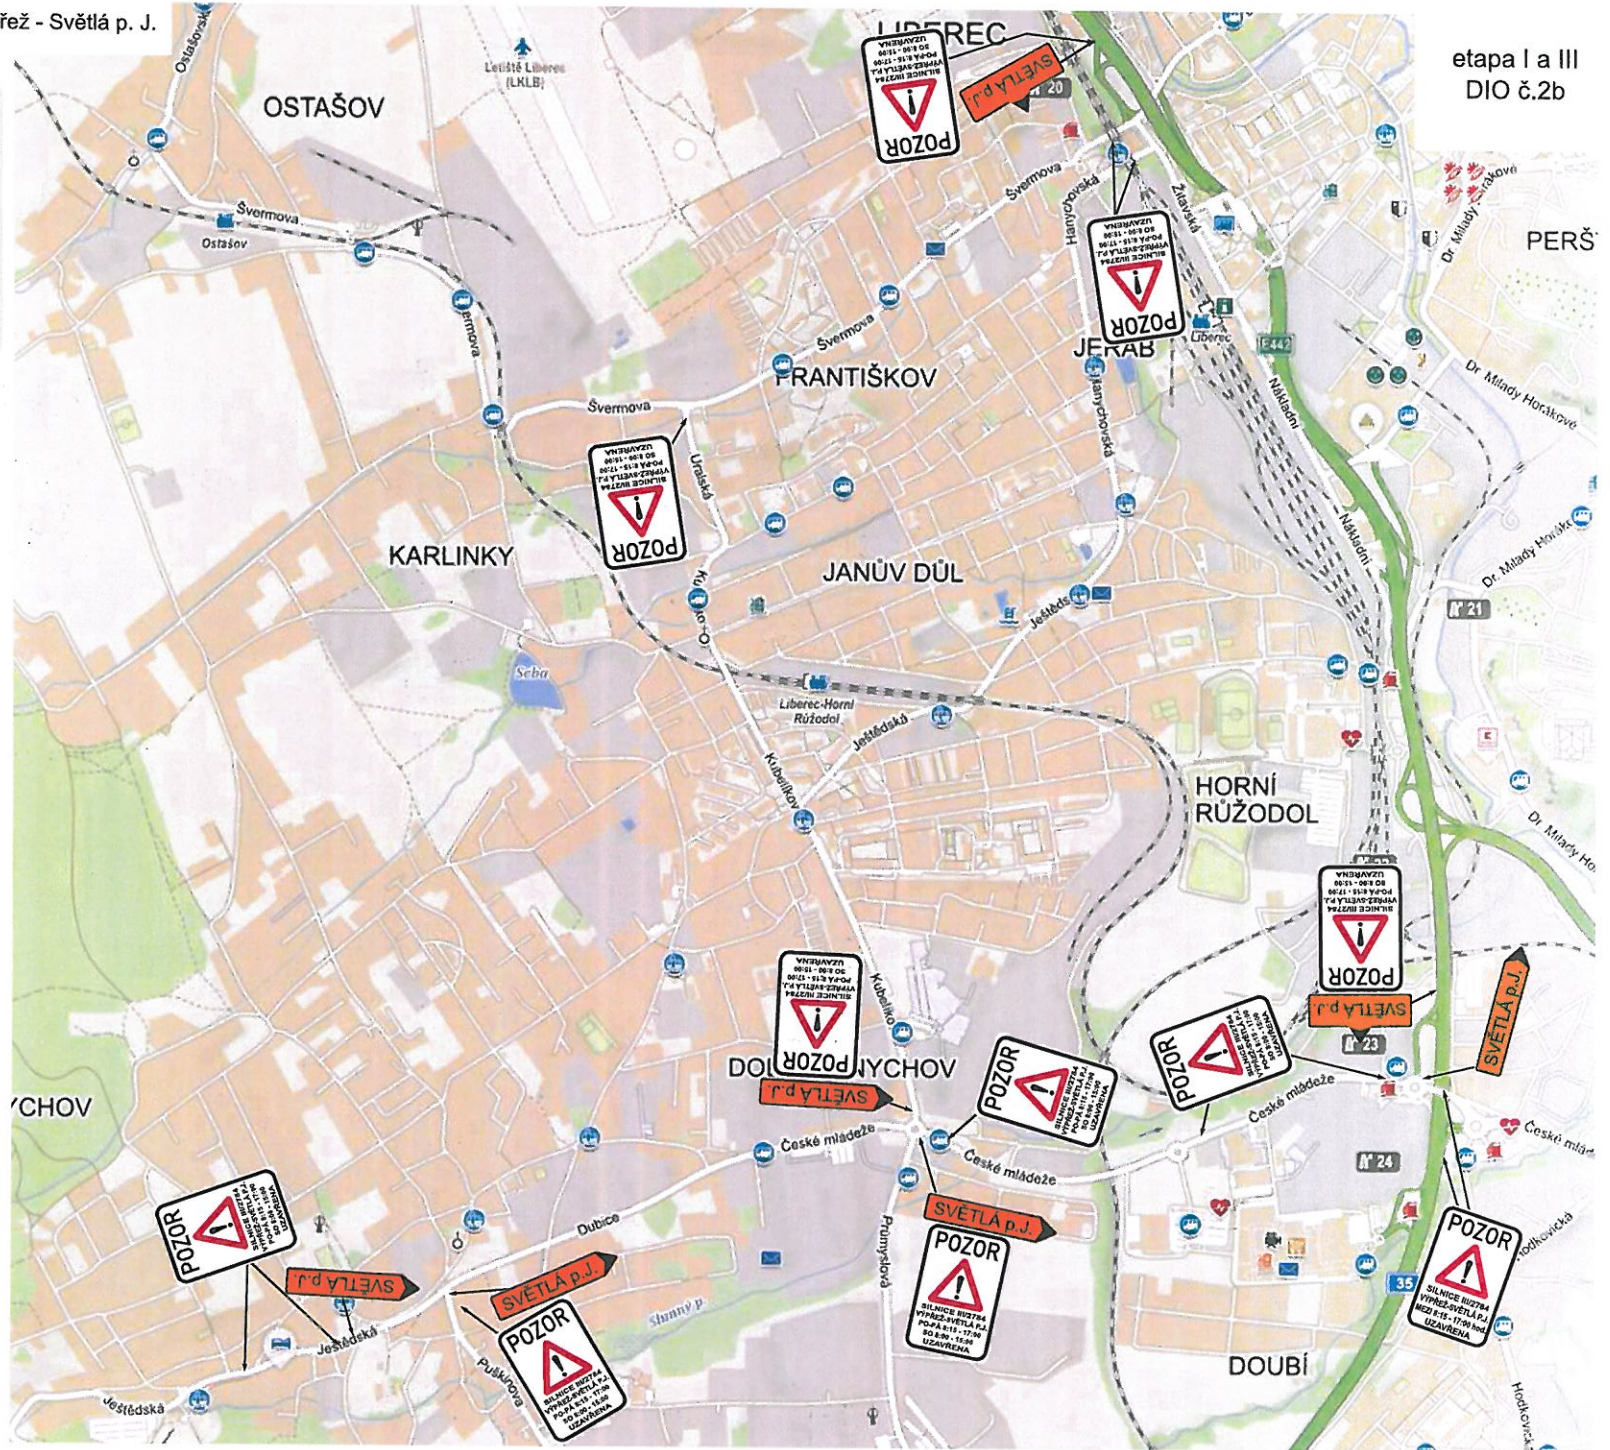

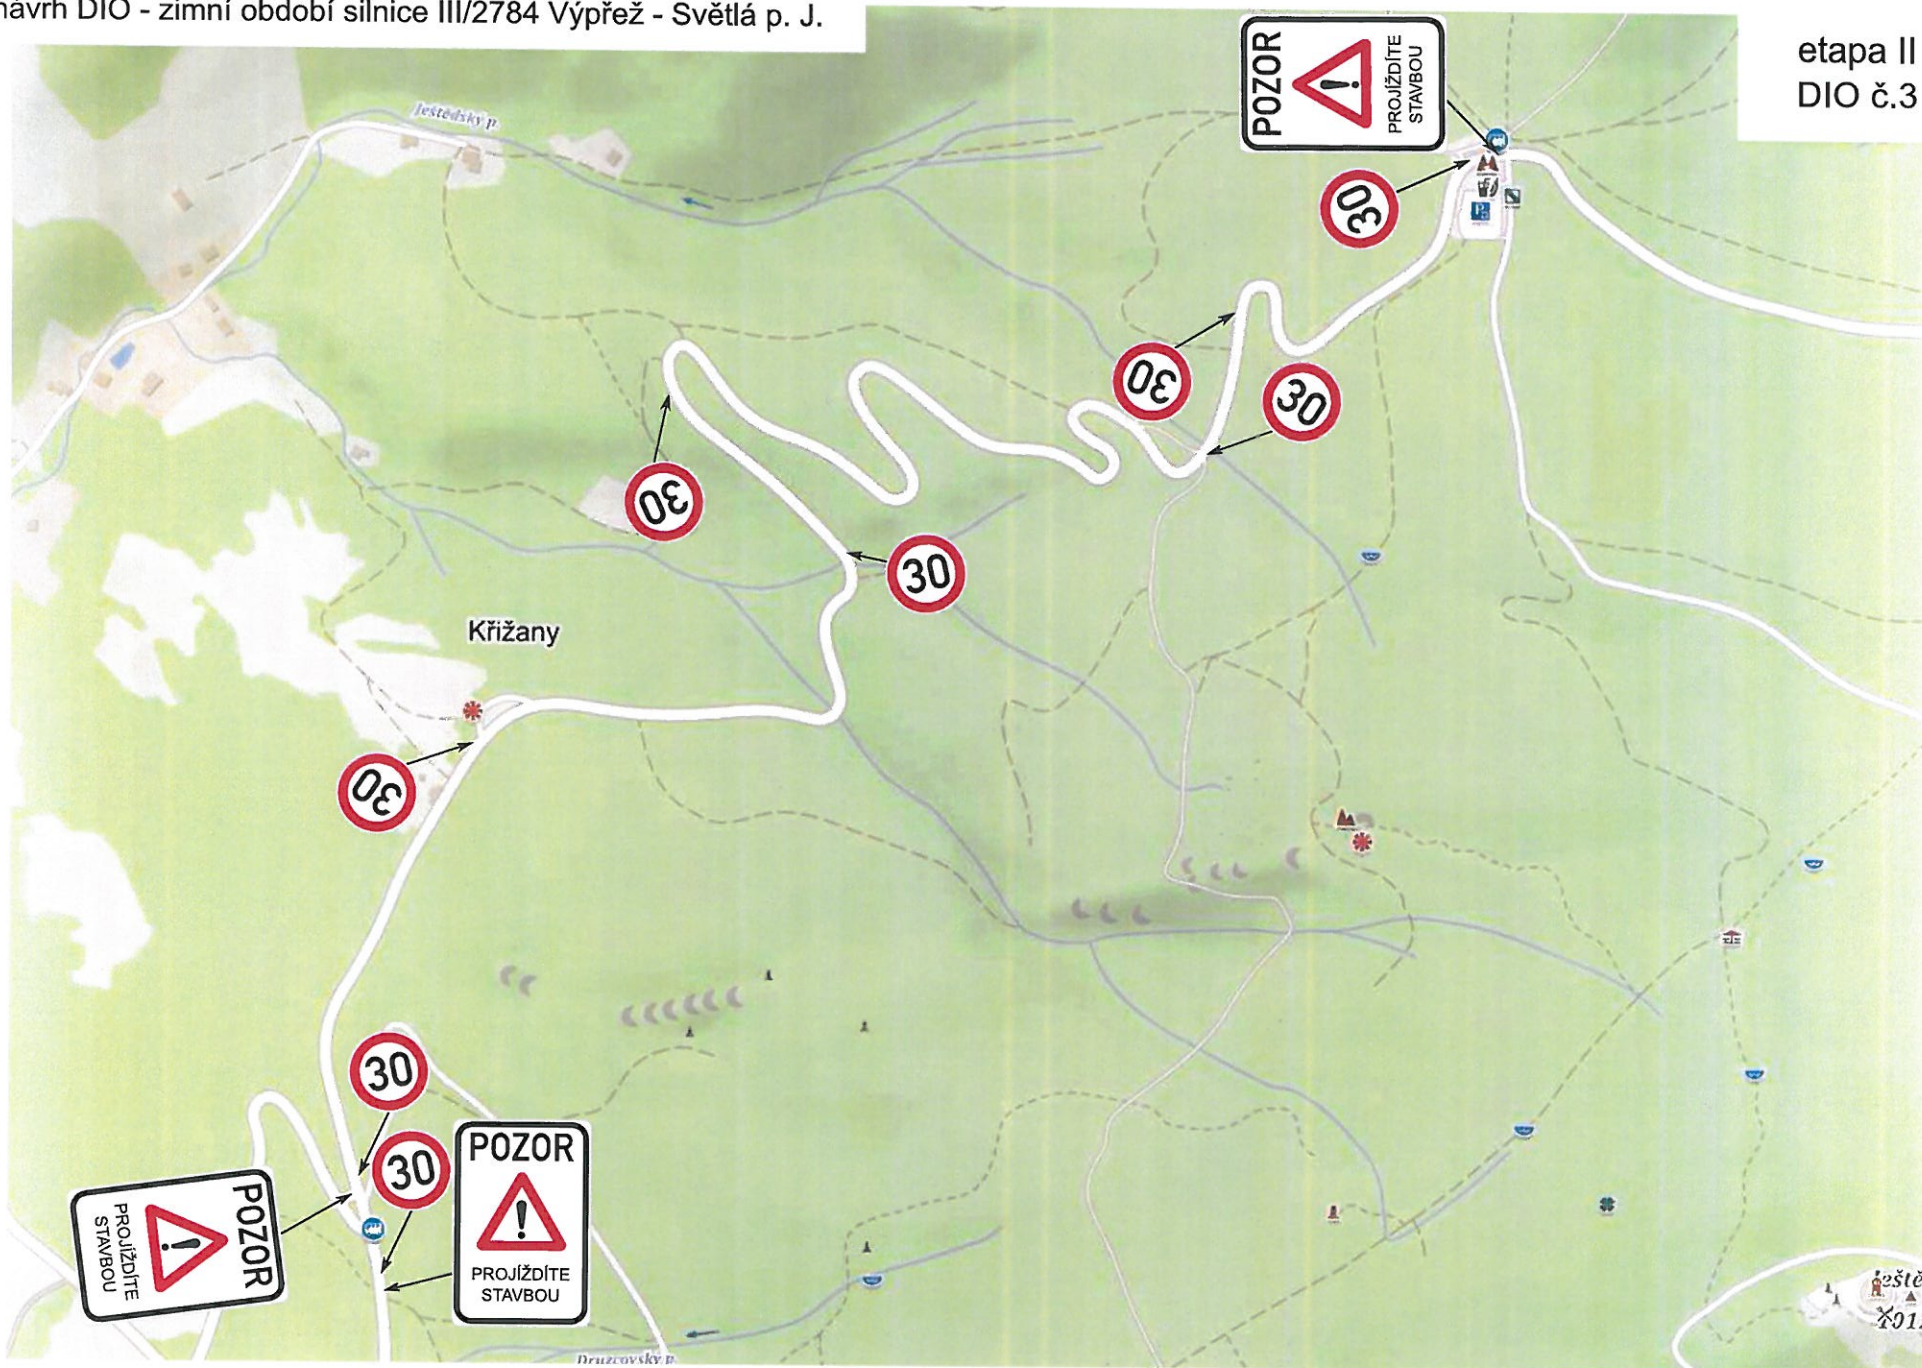

**DOPRAVNĚ INŽENÝRSKÉ OPATŘENÍ PŘI REALIZACI OPĚRNÉ ZDI**  
**VZOROVÝ ÚSEK PRO ZEĎ V KM 2,7-2,870**  
**SCHÉMA C/7 dle TP 66**  
**M 1:500**




PRACOVNÍ MÍSTO- STAVEBNÍ RÝHA PRO ZHOVOENÍ OPĚRNÉ ZIDKY  
 HL. MIN. 1,0m



VODÍČÍ STĚNA Z BET. BLOKŮ  
 V.0.50m, MIN. PRACOVNÍ ŠÍŘKA 1,0m



PROVIZORNÍ DOPRAVNÍ ZNAČENÍ PO DOBU VÝSTAVBY

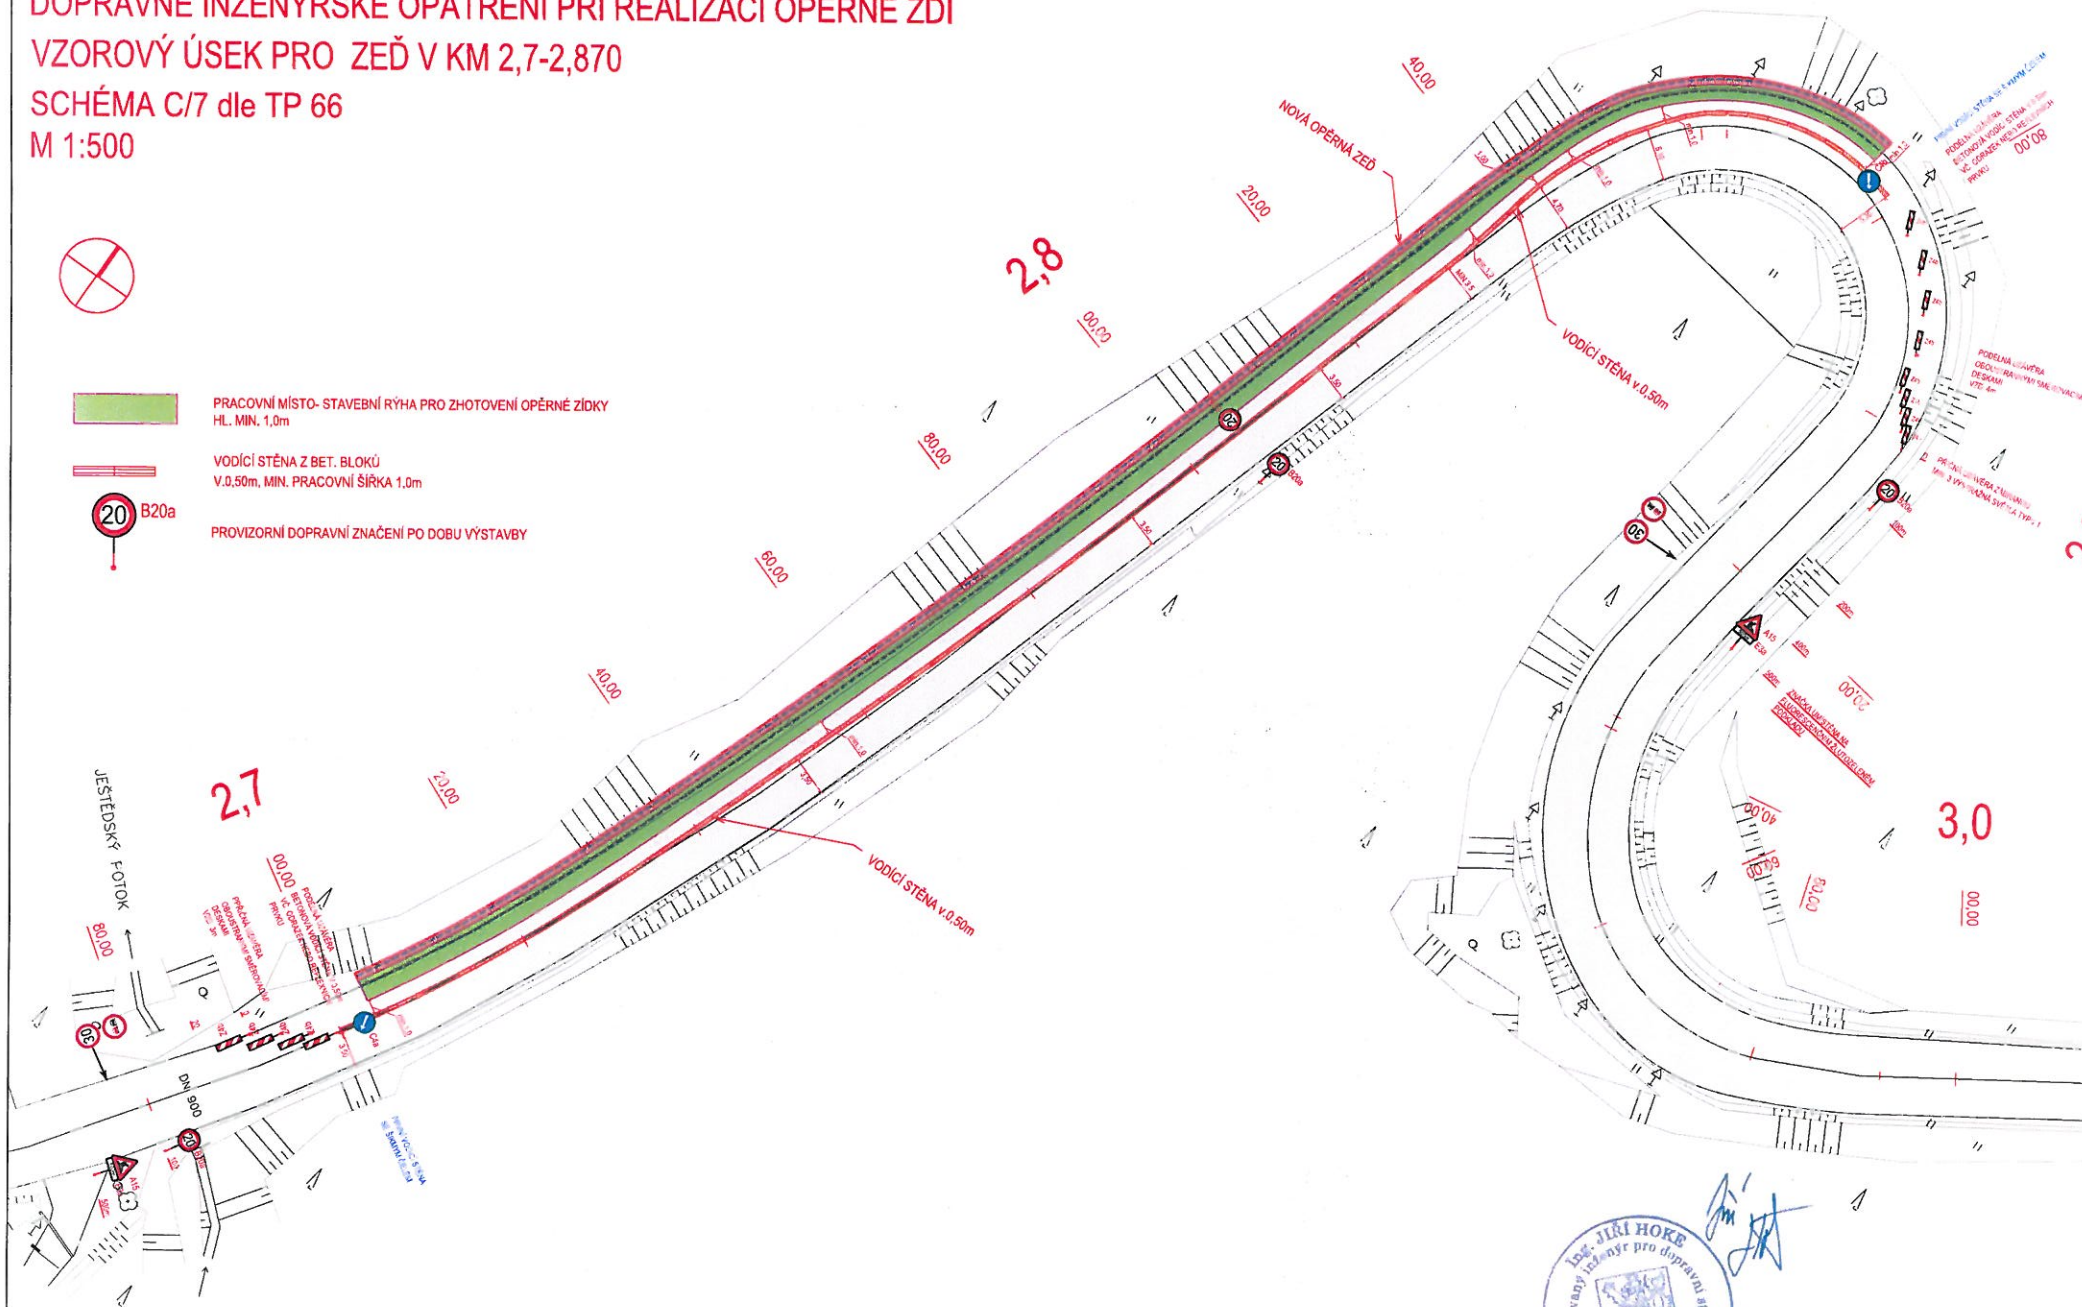

VYPRACOVAL:  
 ing. Jiří Hoke

