

situace objízdné trasy

Stávající směrové SDZ bude dočasně zneplatněno a nahrazeno DZ IS11b

Policie České republiky, jakožto dotčený orgán vydávající stanovisko ve smyslu ust. §25/1 z.č. 13/1997Sb. a §77/2b z.č. 361/2000Sb. s předloženým návrhem souhlasí za podmínky dodržení zejména vyhl. č. 294/2015Sb., Technických podmínek č. 66 (včetně výstražného osvětlení) a dále:

- Na výjezdové větvi (směr Ještěd) okružní křižovatky Kubelíkova, České mládeže, Heyrovského požadujeme osadit přenosné značení č. IP10a na retroreflexním žlutozeleném podkladu.

Při splnění výše uvedeného, lze konstatovat, že návrh odpovídá obecným požadavkům na bezpečnost a plynulost provozu na pozemních komunikacích. Odsouhlaseno pod č.j. KRPL-52087-1/ČJ-2020-180506-02.

Stanovisko nelze užít samostatně. Slouží jako podklad pro silniční správní úřad (odbor dopravy).




Rekonstrukce sil. III/2784, SO 102, návrh D10

Změnit mapu Z letadla Turistická 3D pohled Panorama

detail 1a

Liberec

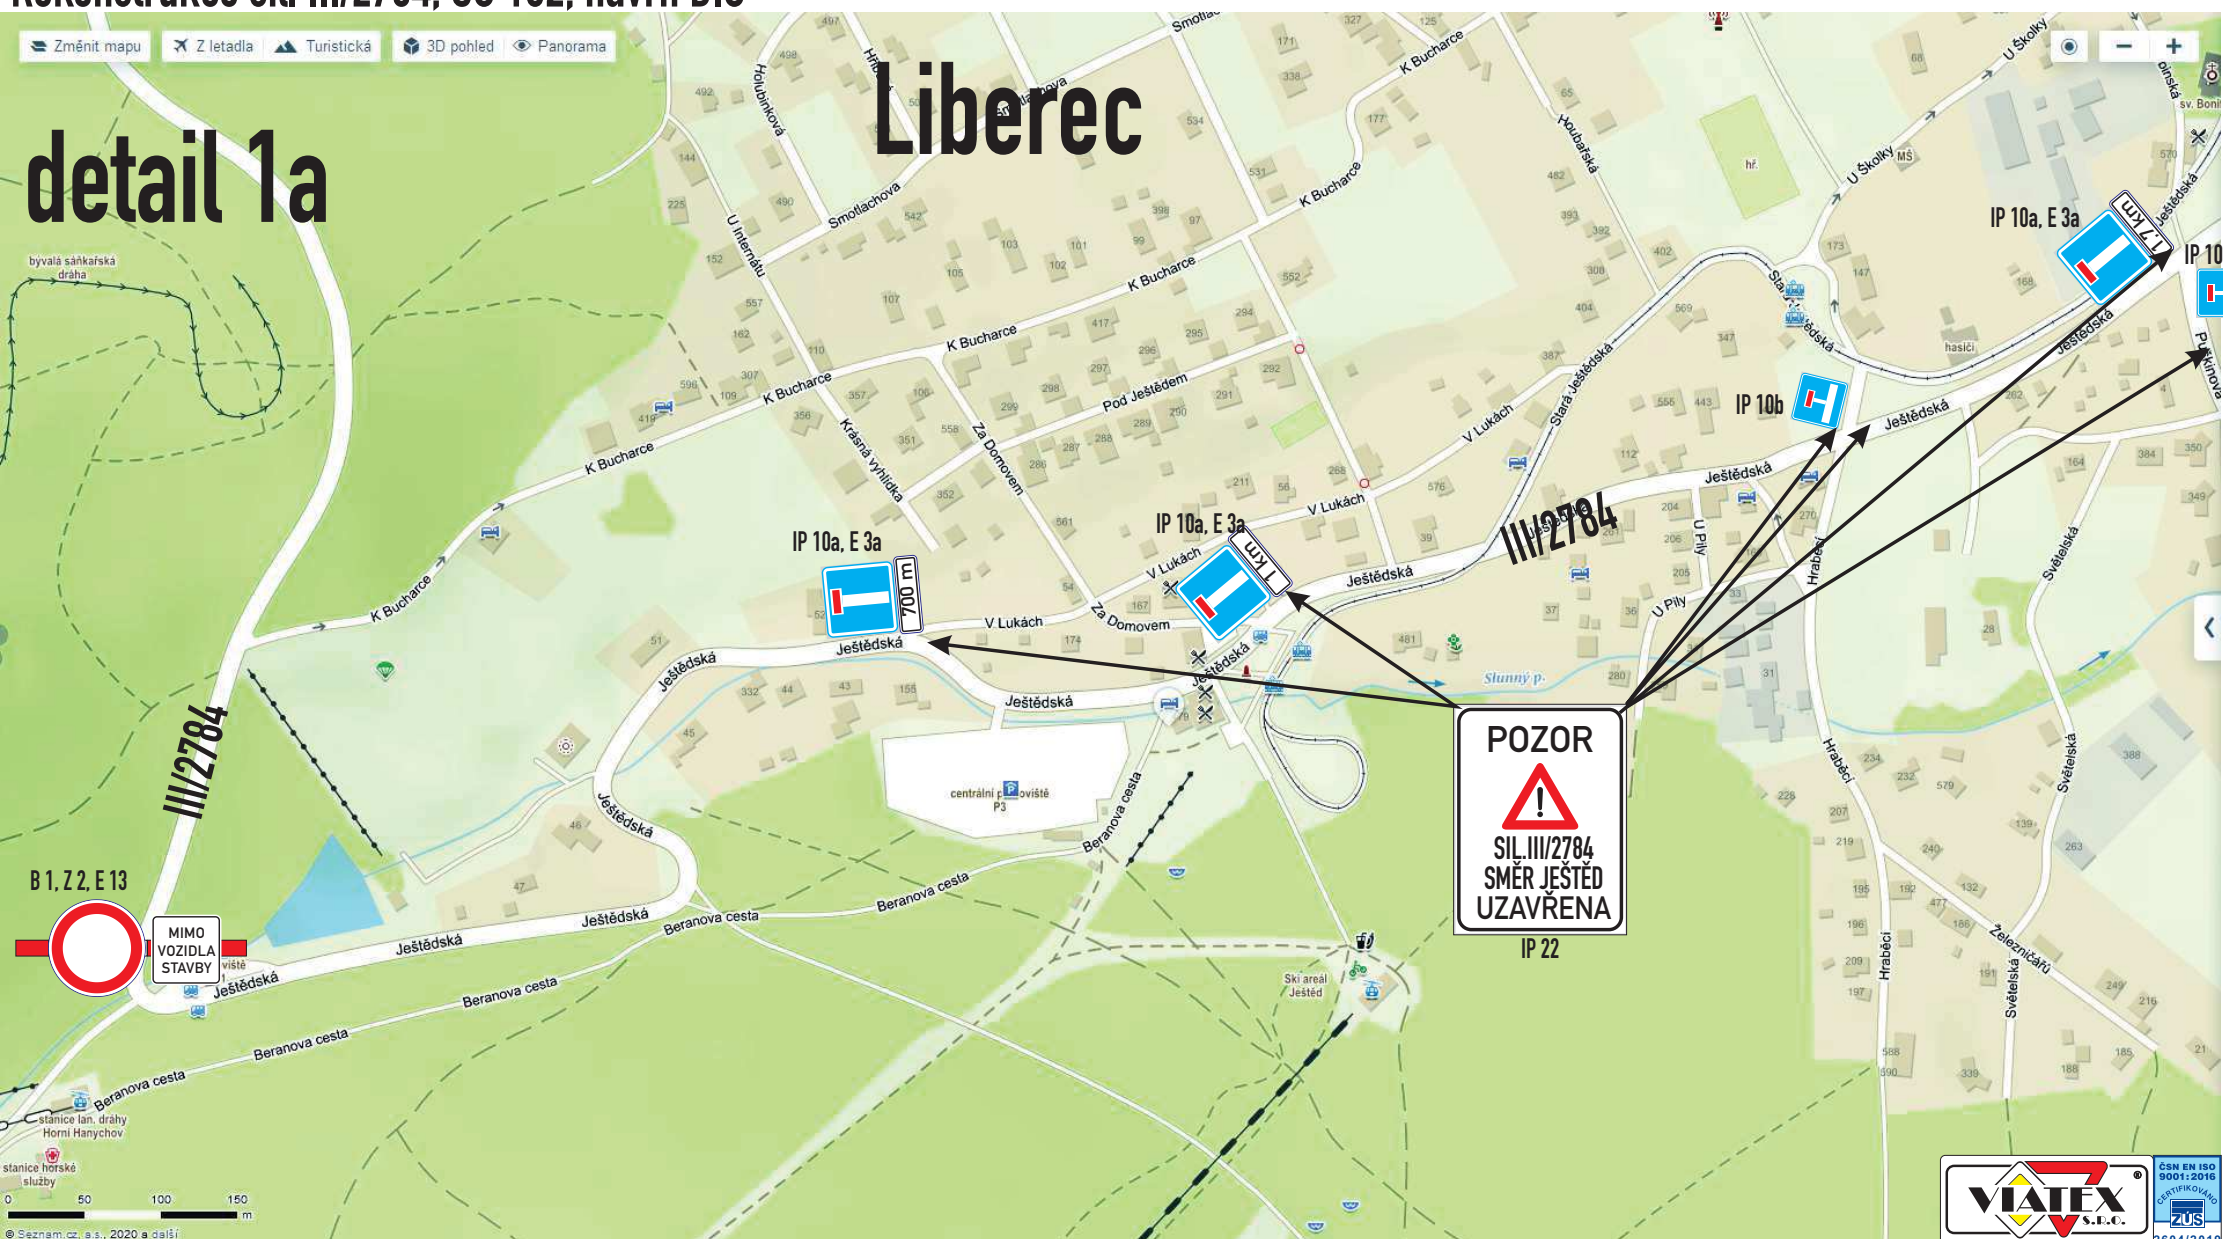

B 1, Z 2, E 13


MIMO VOZIDLA STAVBY

POZOR
!
SIL. III/2784
SMĚR JEŠTĚD
UZAVŘENA

IP 22



detail 1b

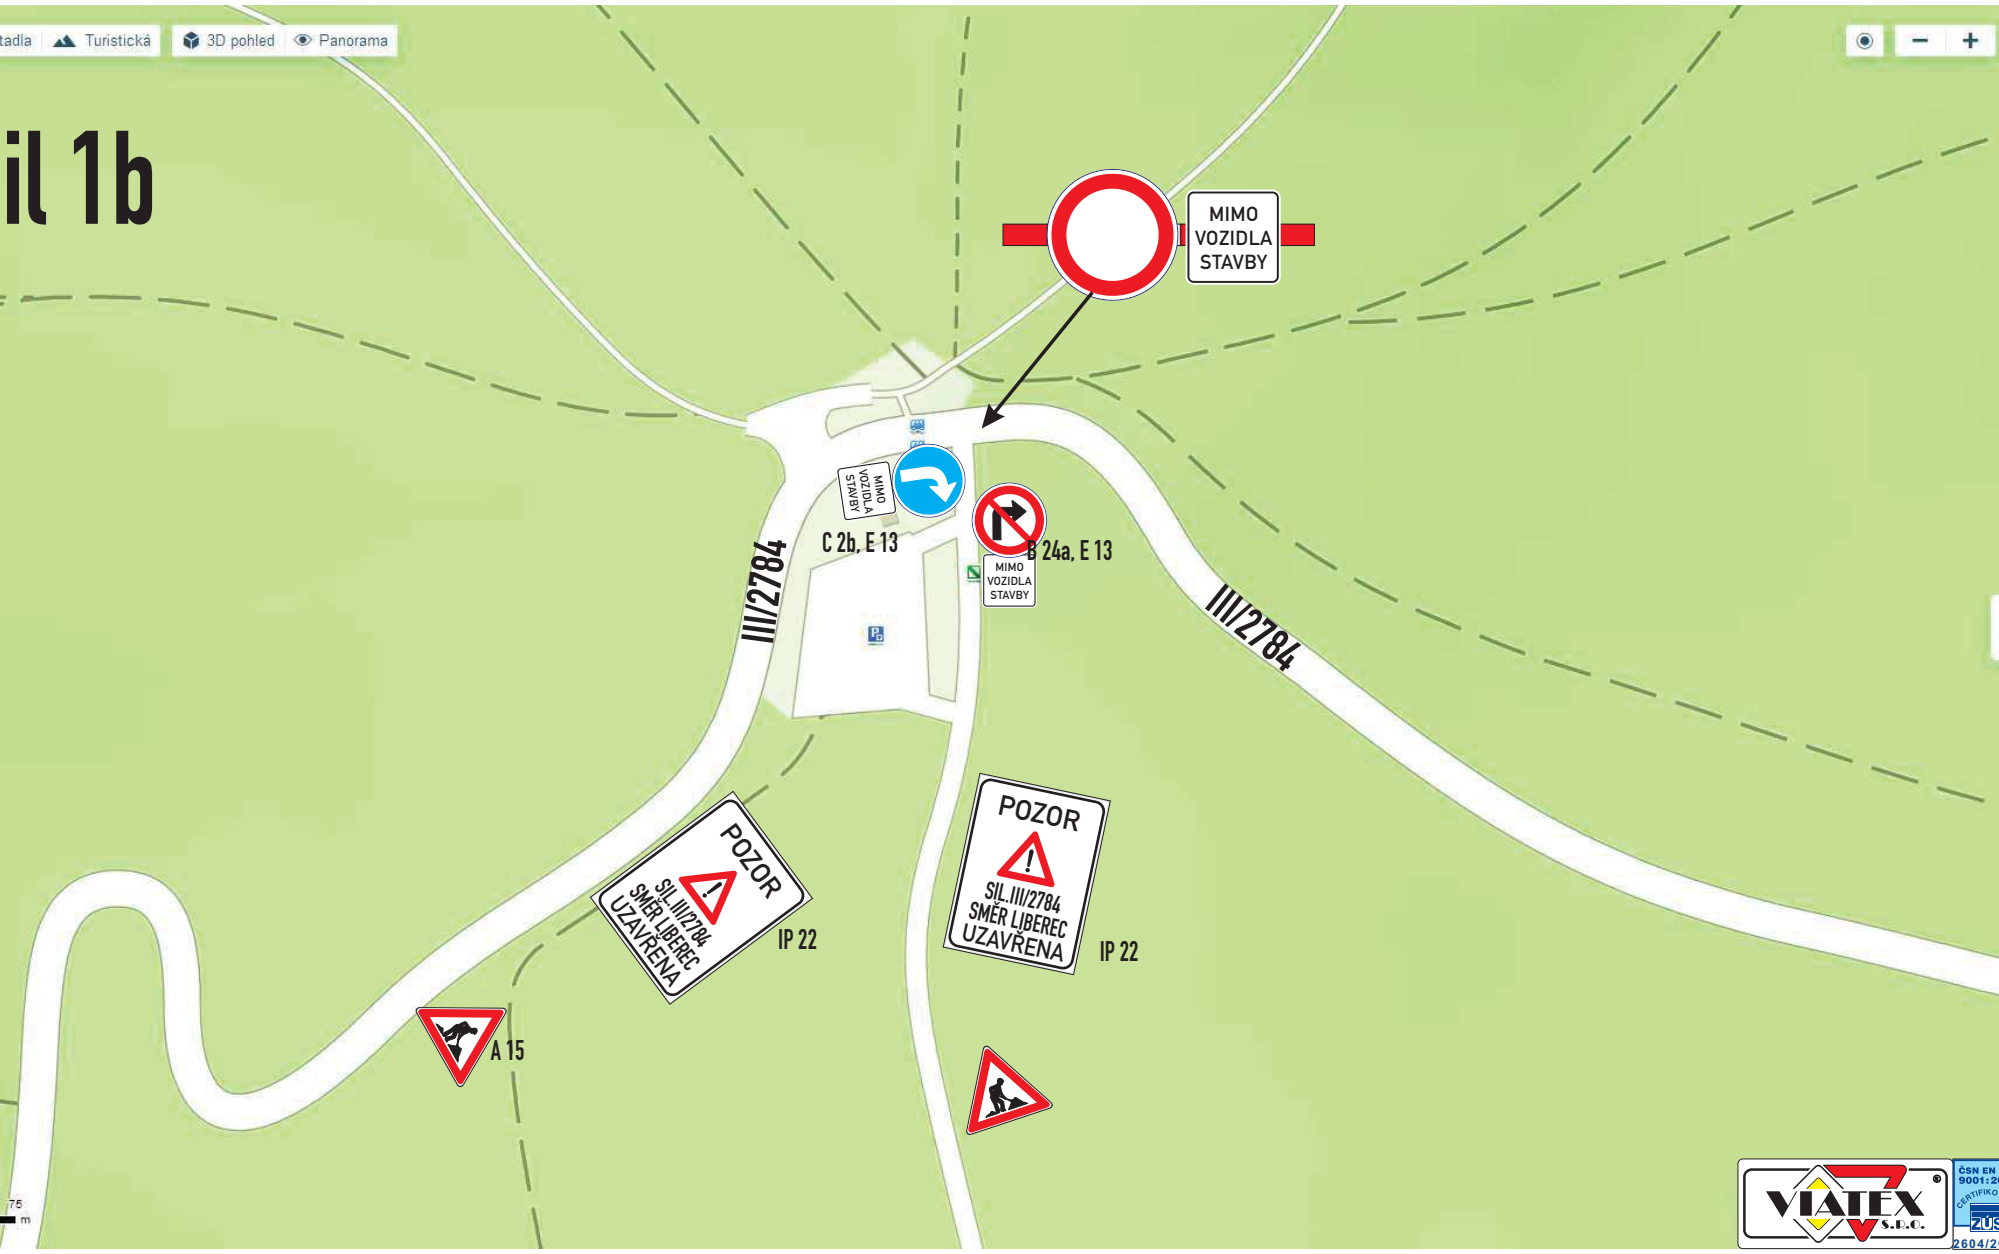


Rekonstrukce sil. III/2784, SO 102, návrh DIO

detail 2

zneplatnit SDZ v rozporu s tímto DIO

Liberec

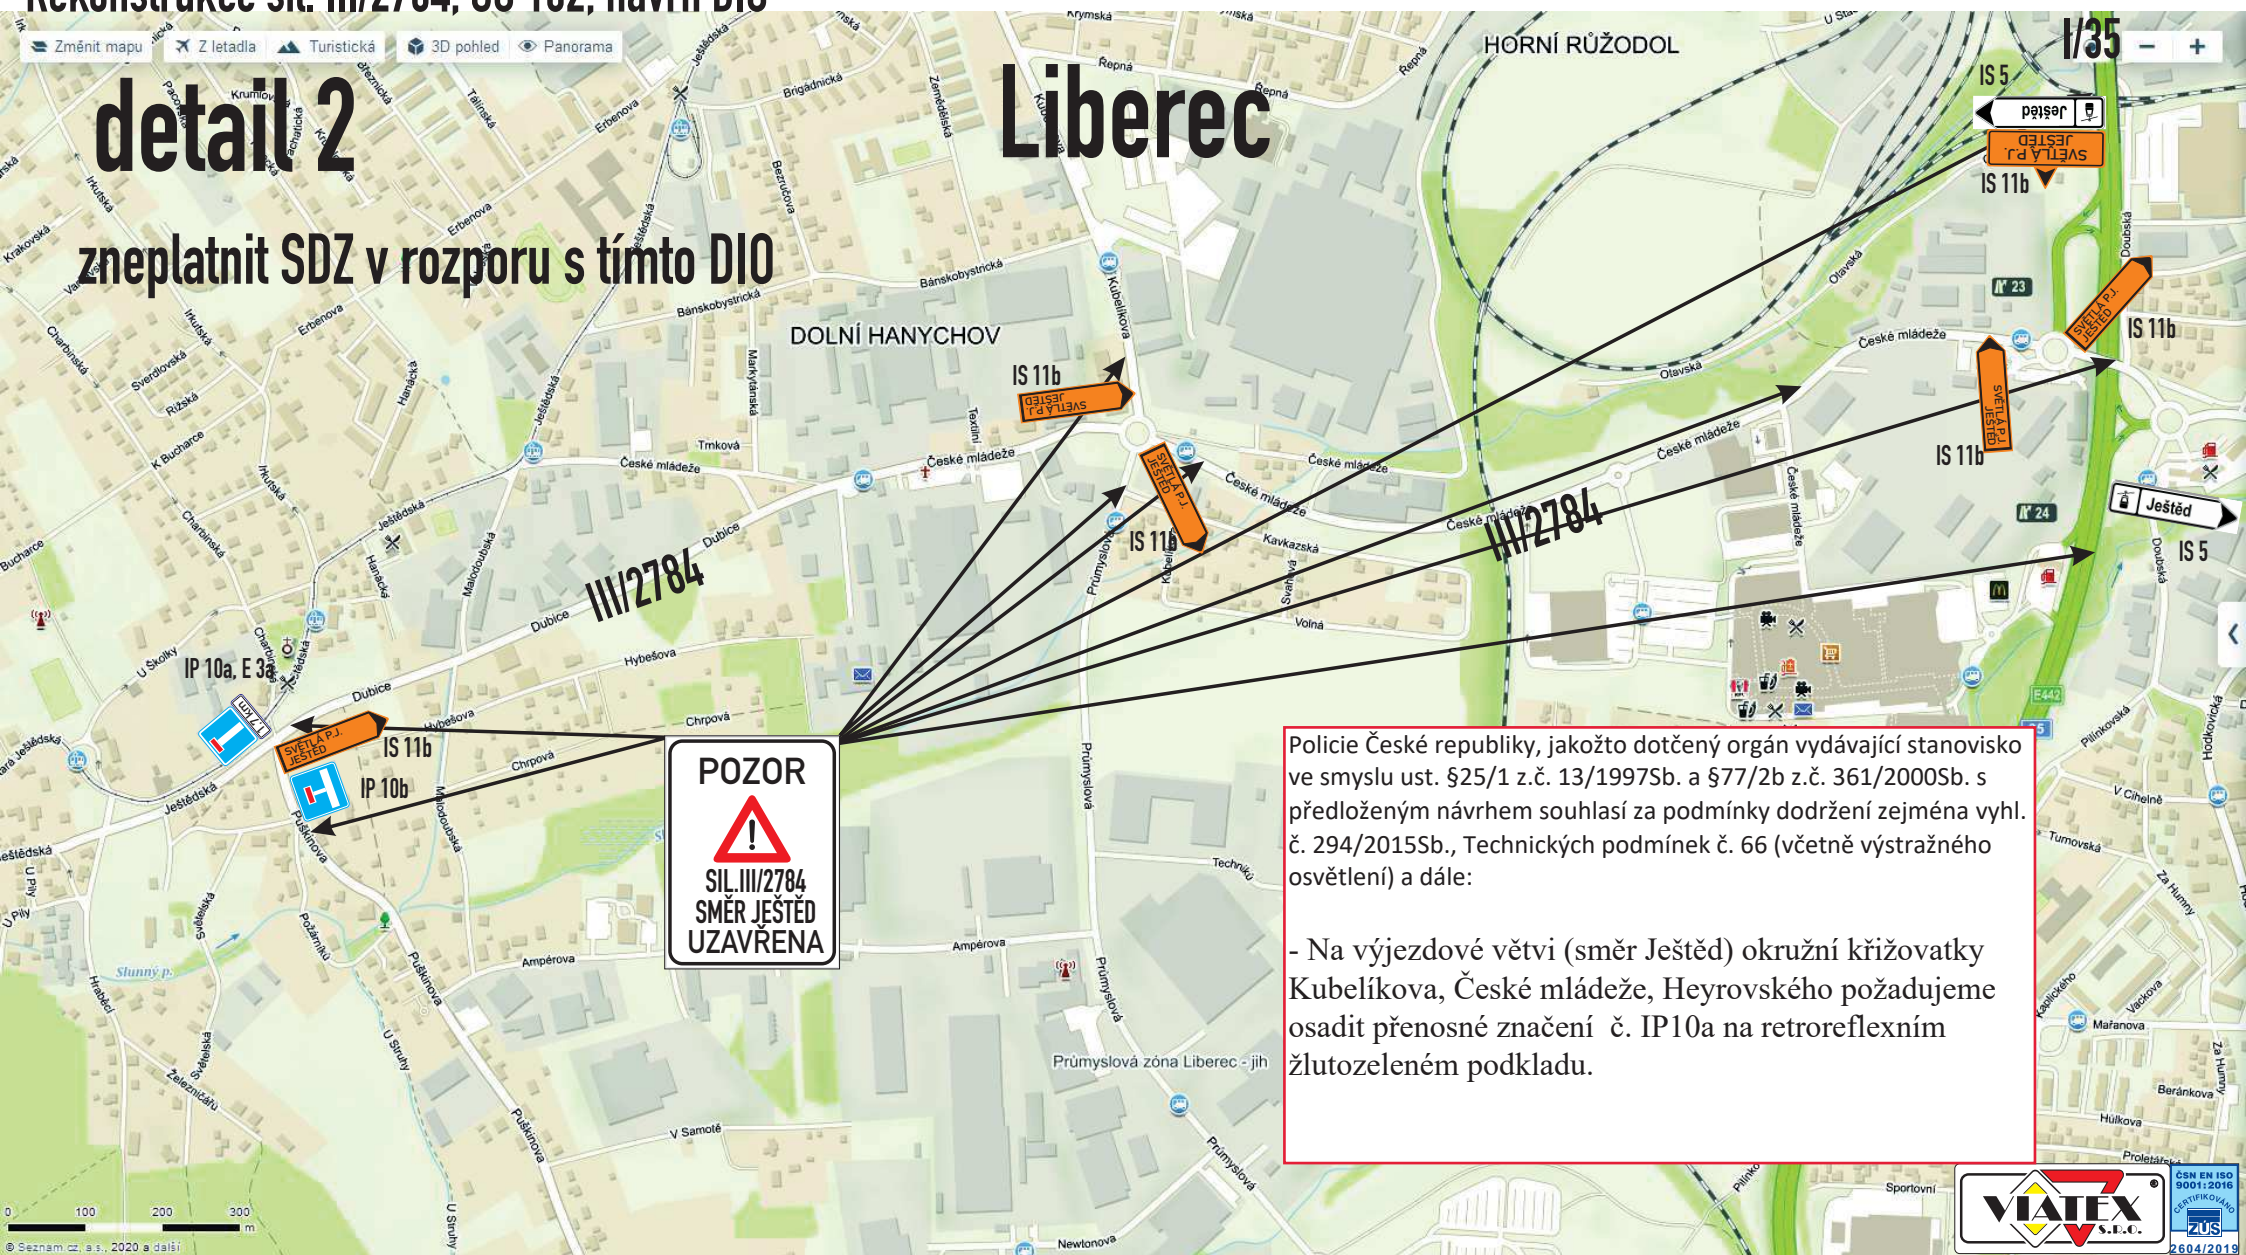

POZOR

**SIL. III/2784
 SMĚR JEŠTĚD
 UZAVŘENA**


Policie České republiky, jakožto dotčený orgán vydávající stanovisko ve smyslu ust. §25/1 z.č. 13/1997Sb. a §77/2b z.č. 361/2000Sb. s předloženým návrhem souhlasí za podmínky dodržení zejména vyhl. č. 294/2015Sb., Technických podmínek č. 66 (včetně výstražného osvětlení) a dále:

- Na výjezdové větvi (směr Ještěd) okružní křižovatky Kubelíkova, České mládeže, Heyrovského požadujeme osadit přenosné značení č. IP10a na retroreflexním žlutozeleném podkladu.



detail 3


Hodkovice n.M.

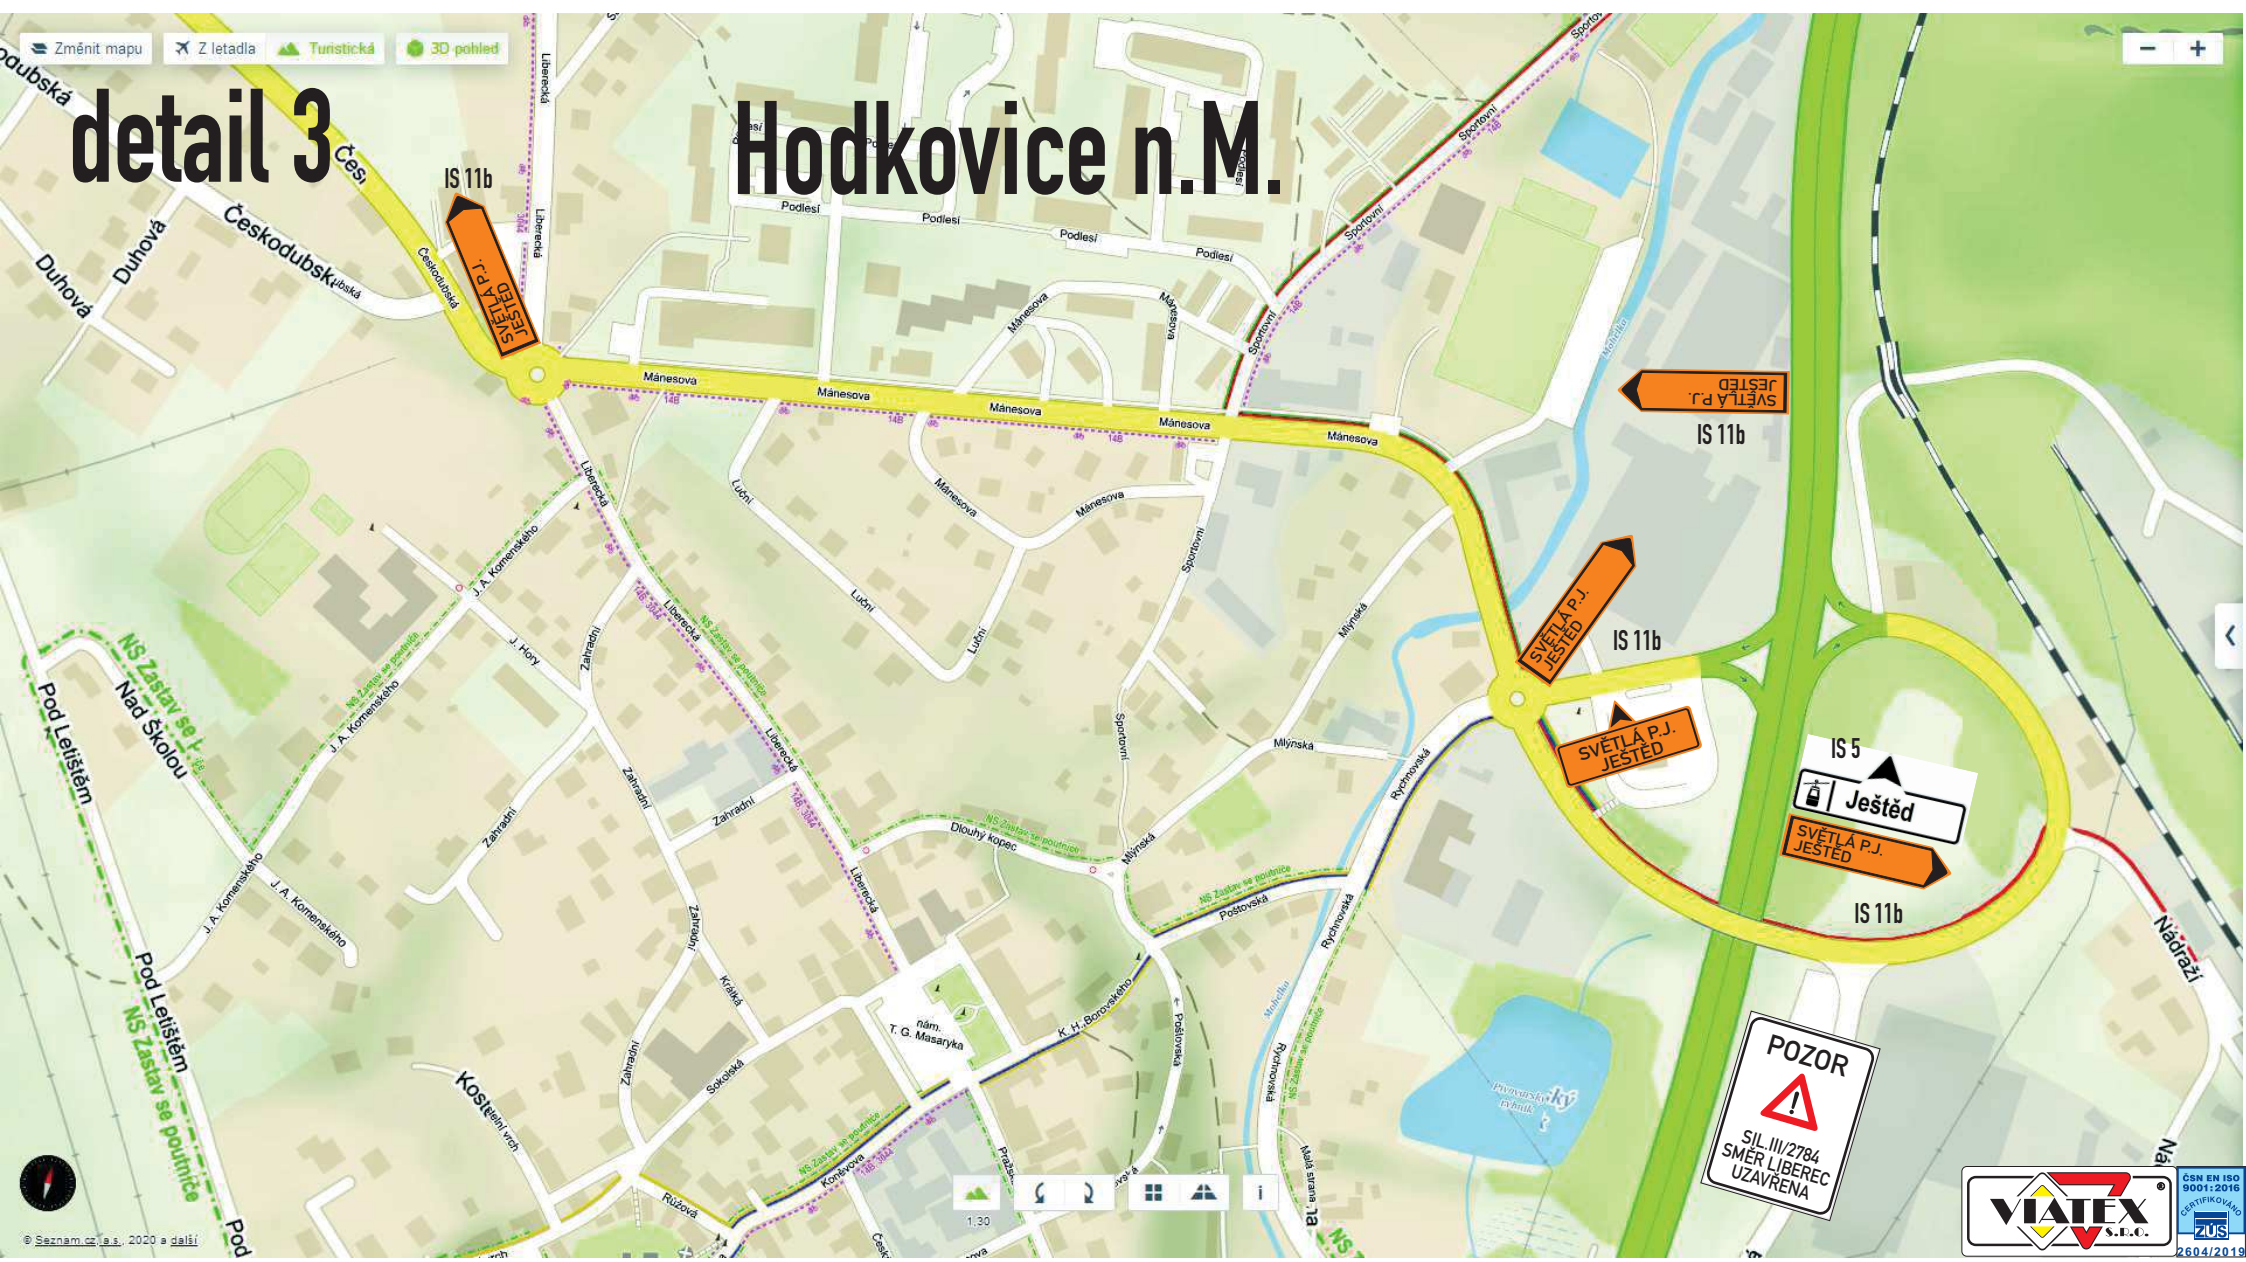

Rekonstrukce sil. III/2784, SO 102, návrh D10

Změnit mapu Z letadla Turistická 3D pohled Panorama

detail 4

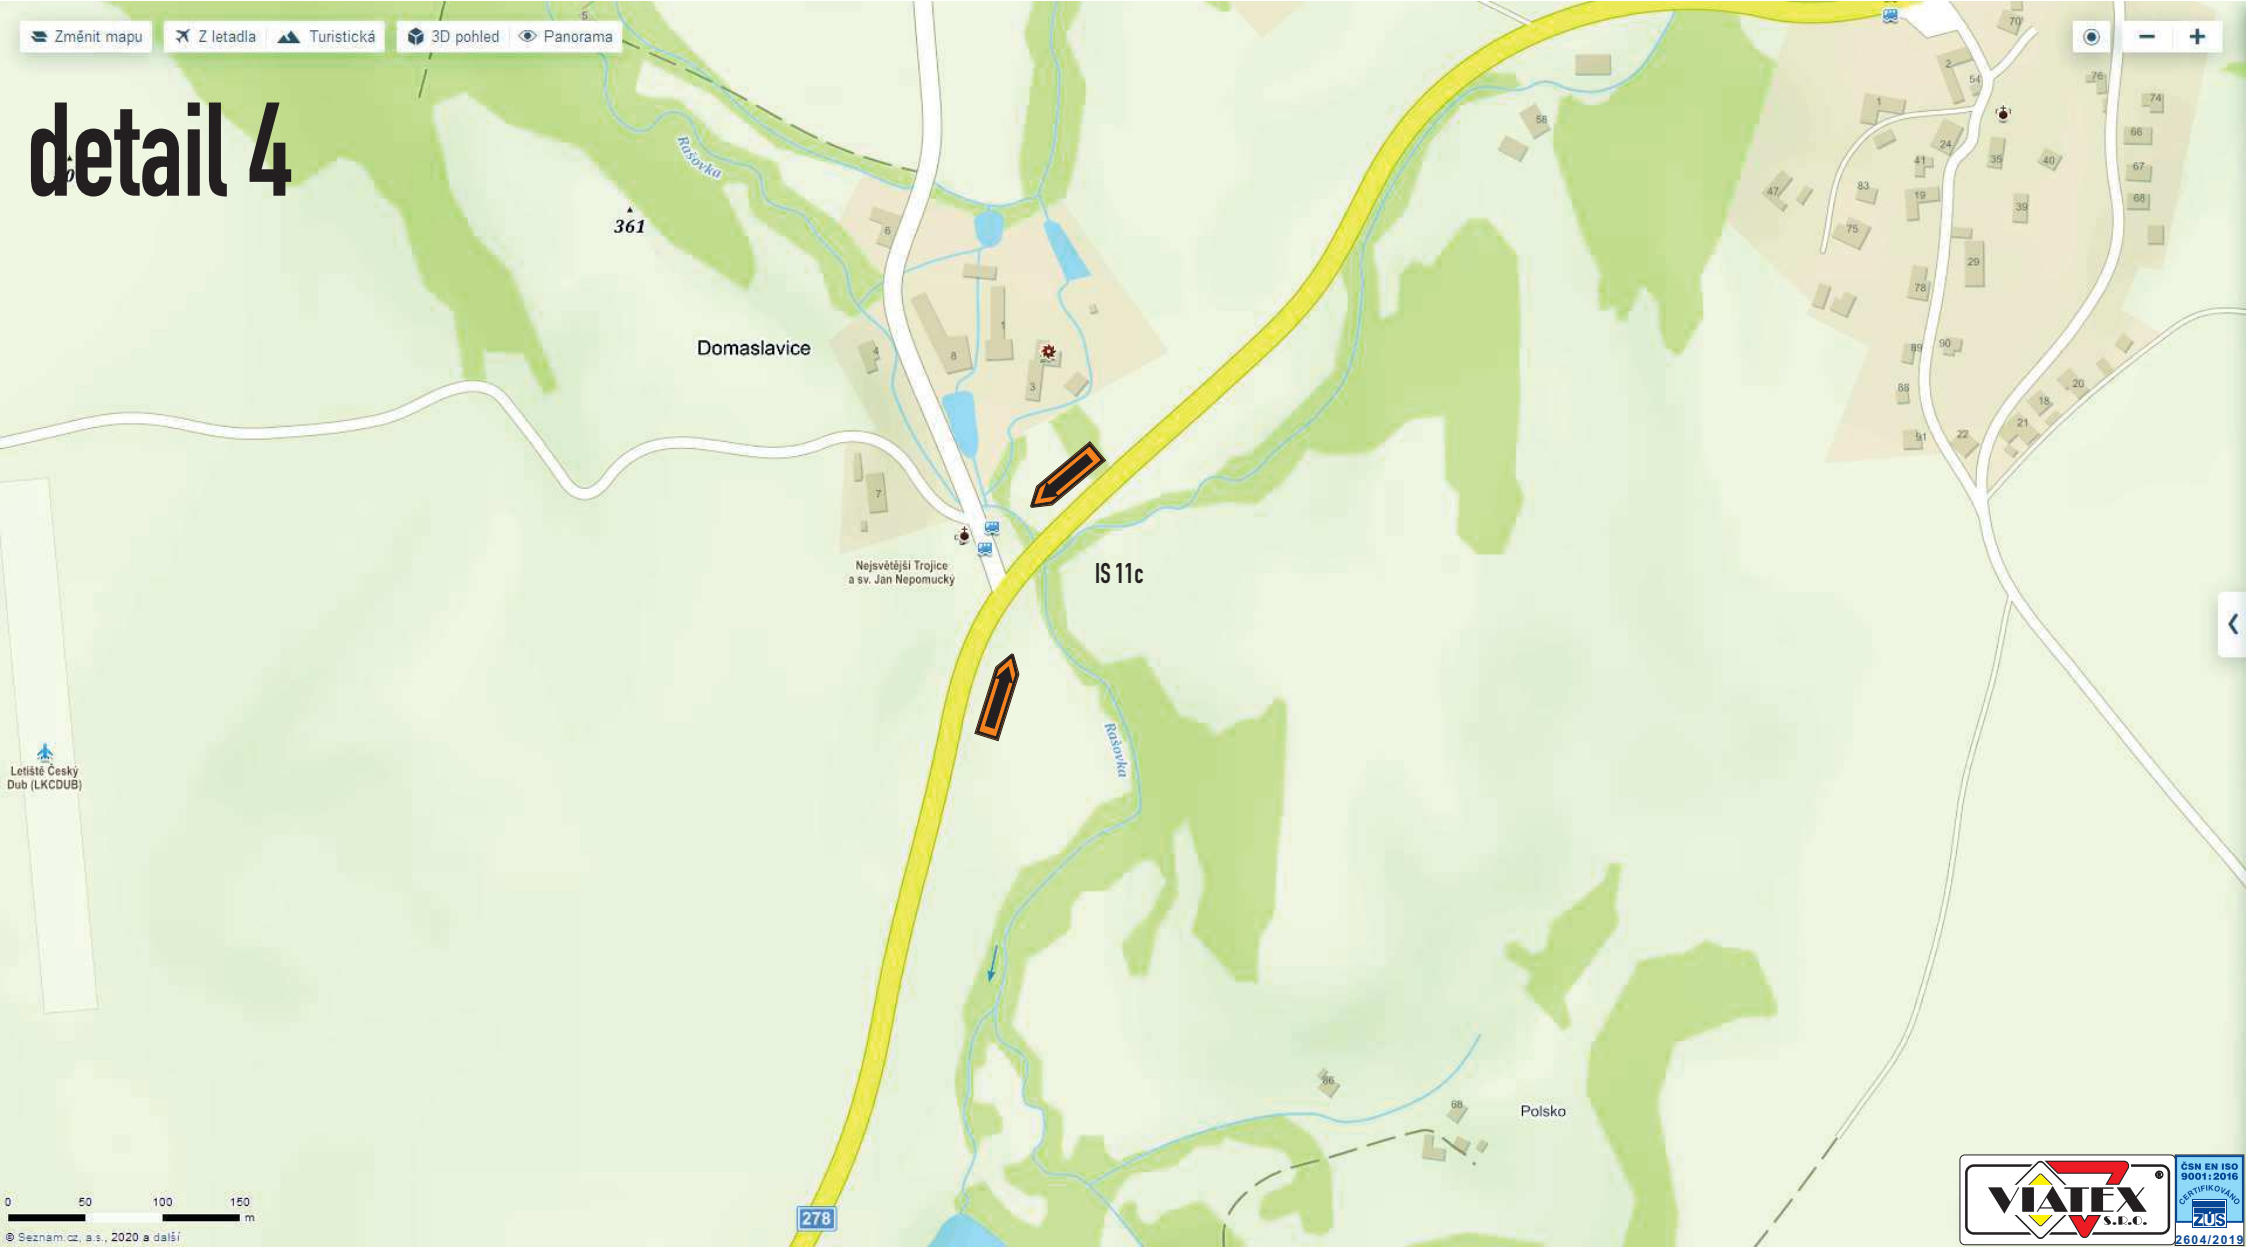

Letiště Český Dub (LKCDUB)

0 50 100 150 m
© Seznam.cz, a.s., 2020 a další



Rekonstrukce sil. III/2784, SO 102, návrh DIO


detail 5

Český Dub

zneplatnit SDZ v rozporu s tímto DIO



Rekonstrukce sil. III/2784, SO 102, návrh D10

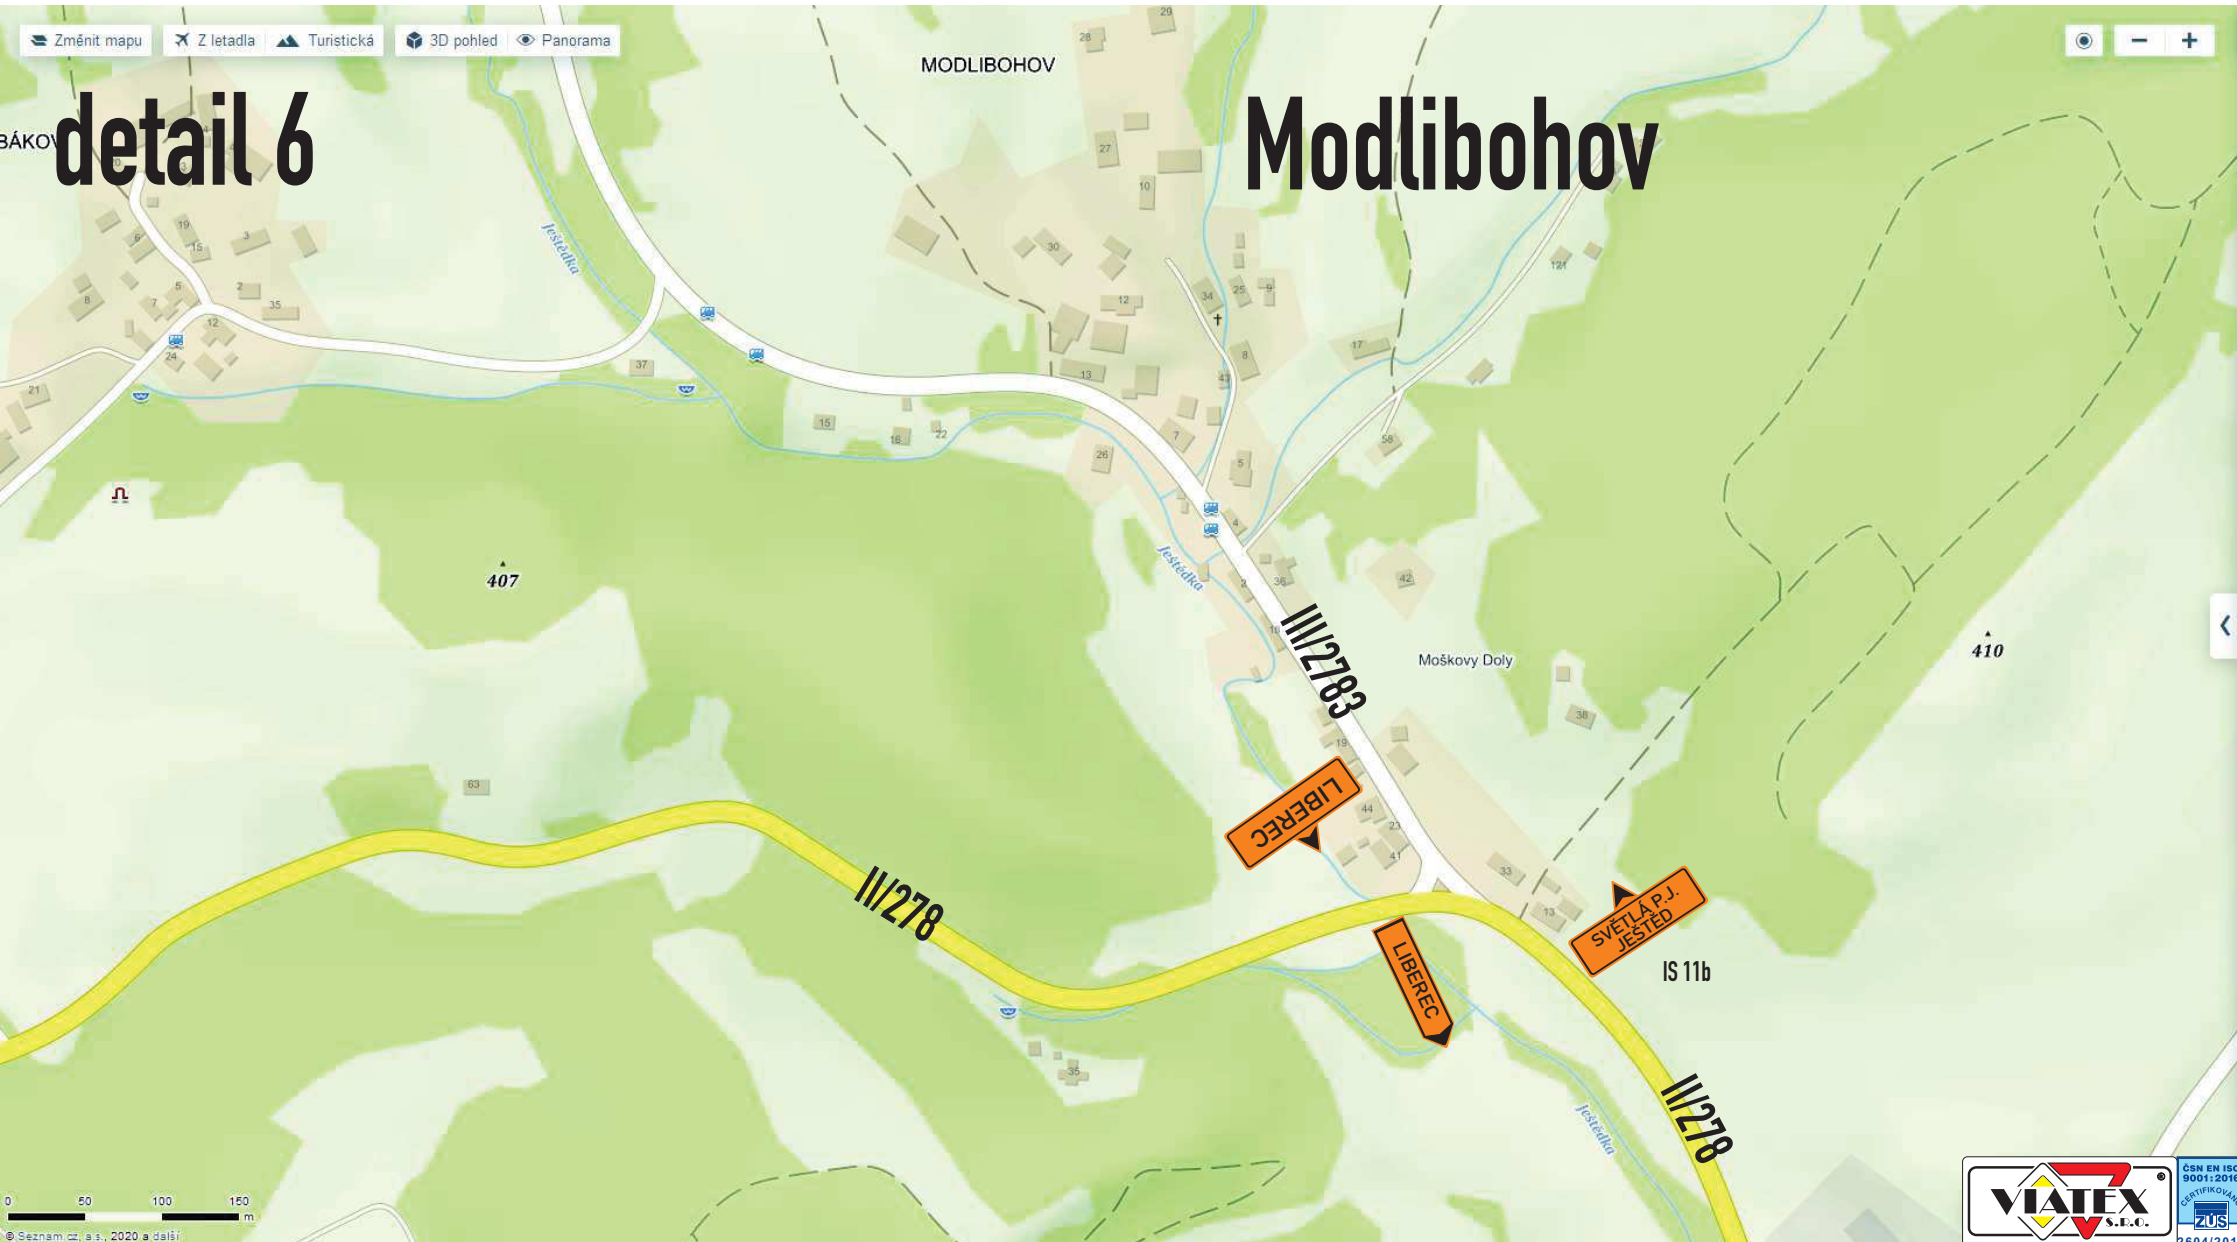

Rekonstrukce sil. III/2784, SO 102, návrh DIO

Změnit mapu Z letadla Turistická 3D pohled Panorama

detail 7

zneplatnit SDZ v rozporu s tímto DIO

Janův Důl



0 50 100 150 m
© Seznam.cz, a.s., 2020 a další




Rekonstrukce sil. III/2784, SO 102, návrh DIO

detail 8

zneplatnit SDZ v rozporu s tímto DIO

Dolení Paseky

Světlá p. J.

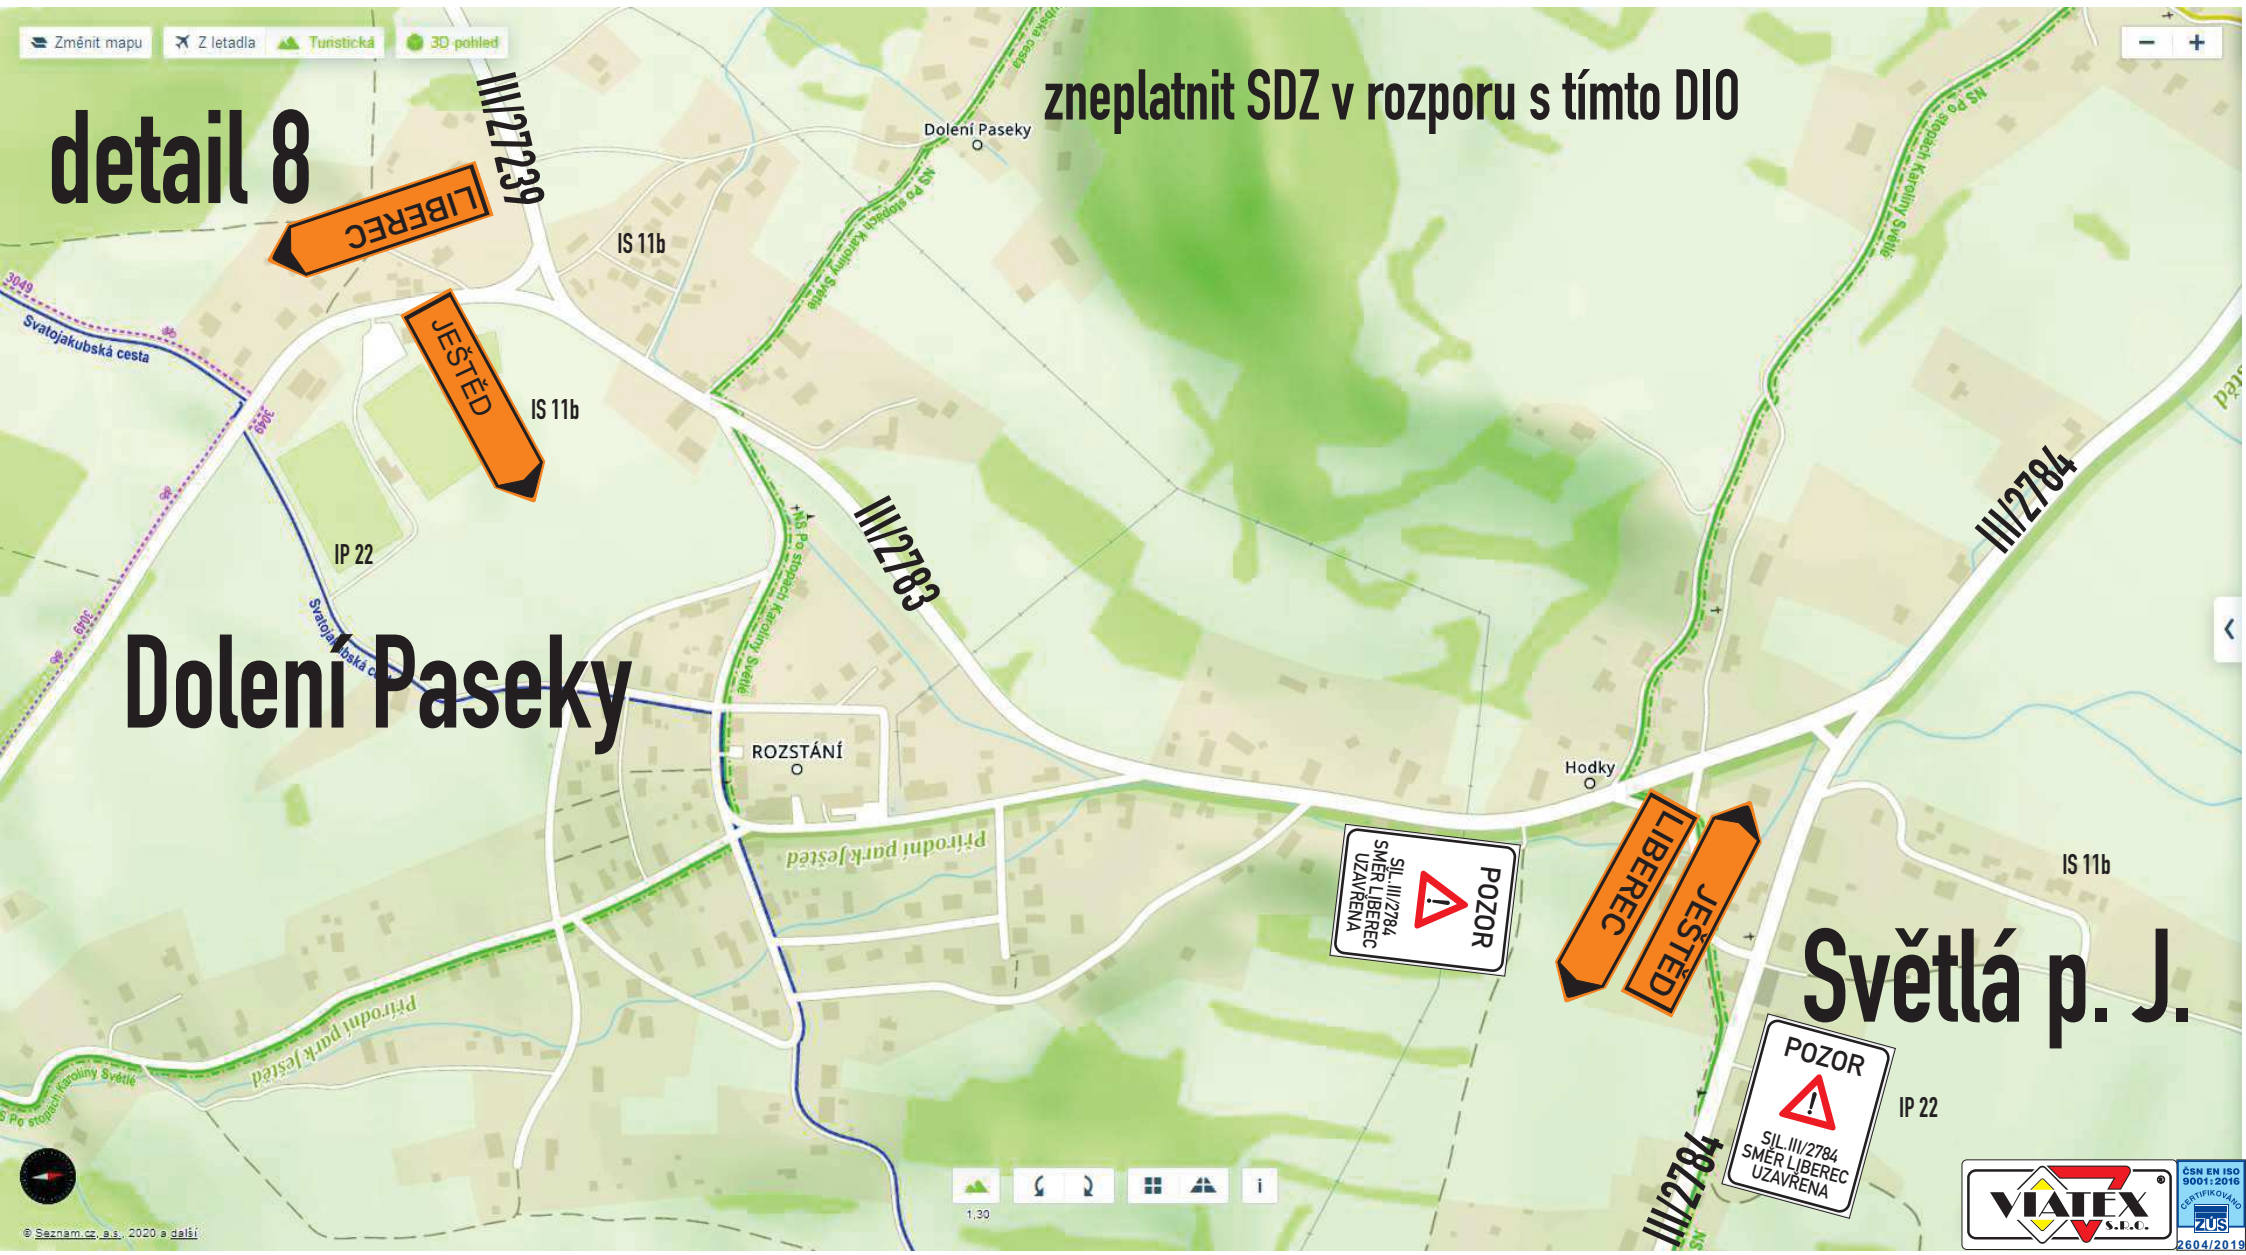


Rekonstrukce sil. III/2784, SO 102, návrh DIO

detail 9

Křižany

zneplatnit SDZ v rozporu s tímto DIO

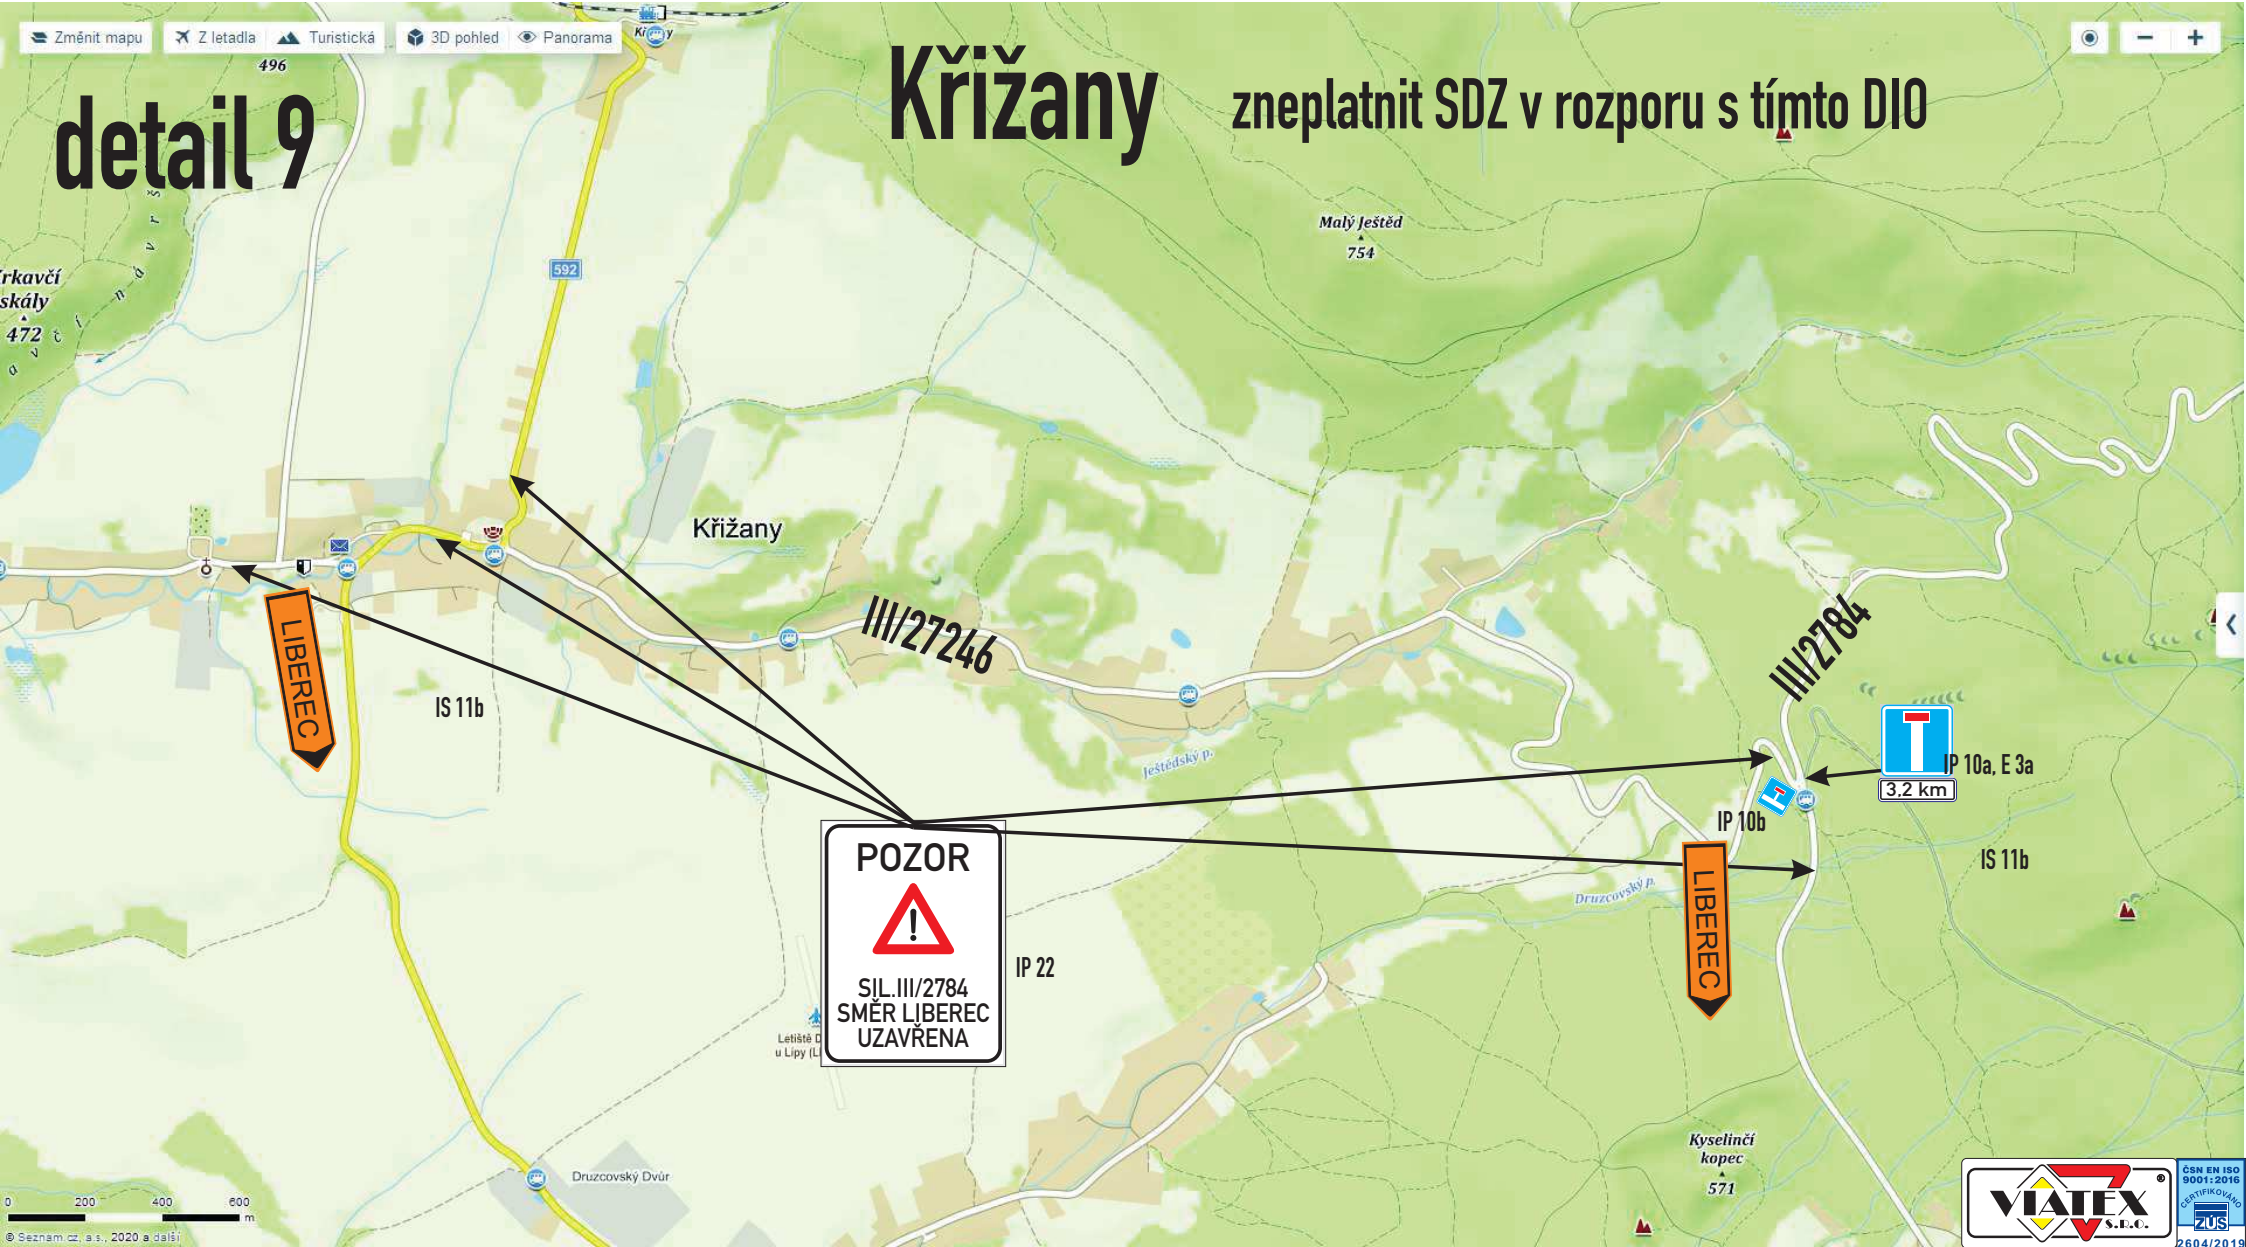

POZOR

SIL. III/2784
SMĚR LIBEREC
UZAVŘENA



detail 10

Osečná

