

situace objízdné trasy

Stávající směrové SDZ bude dočasně zneplatněno a nahrazeno DZ IS11b

Policie České republiky, jakožto dotčený orgán vydávající stanovisko ve smyslu ust. §25/1 z.č. 13/1997Sb. a §77/2b z.č. 361/2000Sb. s předloženým návrhem souhlasí za podmínky dodržení zejména vyhl. č. 294/2015Sb., Technických podmínek č. 66 (včetně výstražného osvětlení) a dále:

- Na výjezdové větvi (směr Ještěd) okružní křižovatky Kubelíkova, České mládeže, Heyrovského požadujeme osadit přenosné značení č. IP10a na retroreflexním žlutozeleném podkladu.

Při splnění výše uvedeného, lze konstatovat, že návrh odpovídá obecným požadavkům na bezpečnost a plynulost provozu na pozemních komunikacích. Odsouhlaseno pod č.j. KRPL-52087-1/ČJ-2020-180506-02.


Stanovisko nelze užít samostatně. Slouží jako podklad pro silniční správní úřad (odbor dopravy).




Rekonstrukce sil. III/2784, SO 102, návrh DIO

Změnit mapu Z letadla Turistická 3D pohled Panorama

detail 1a

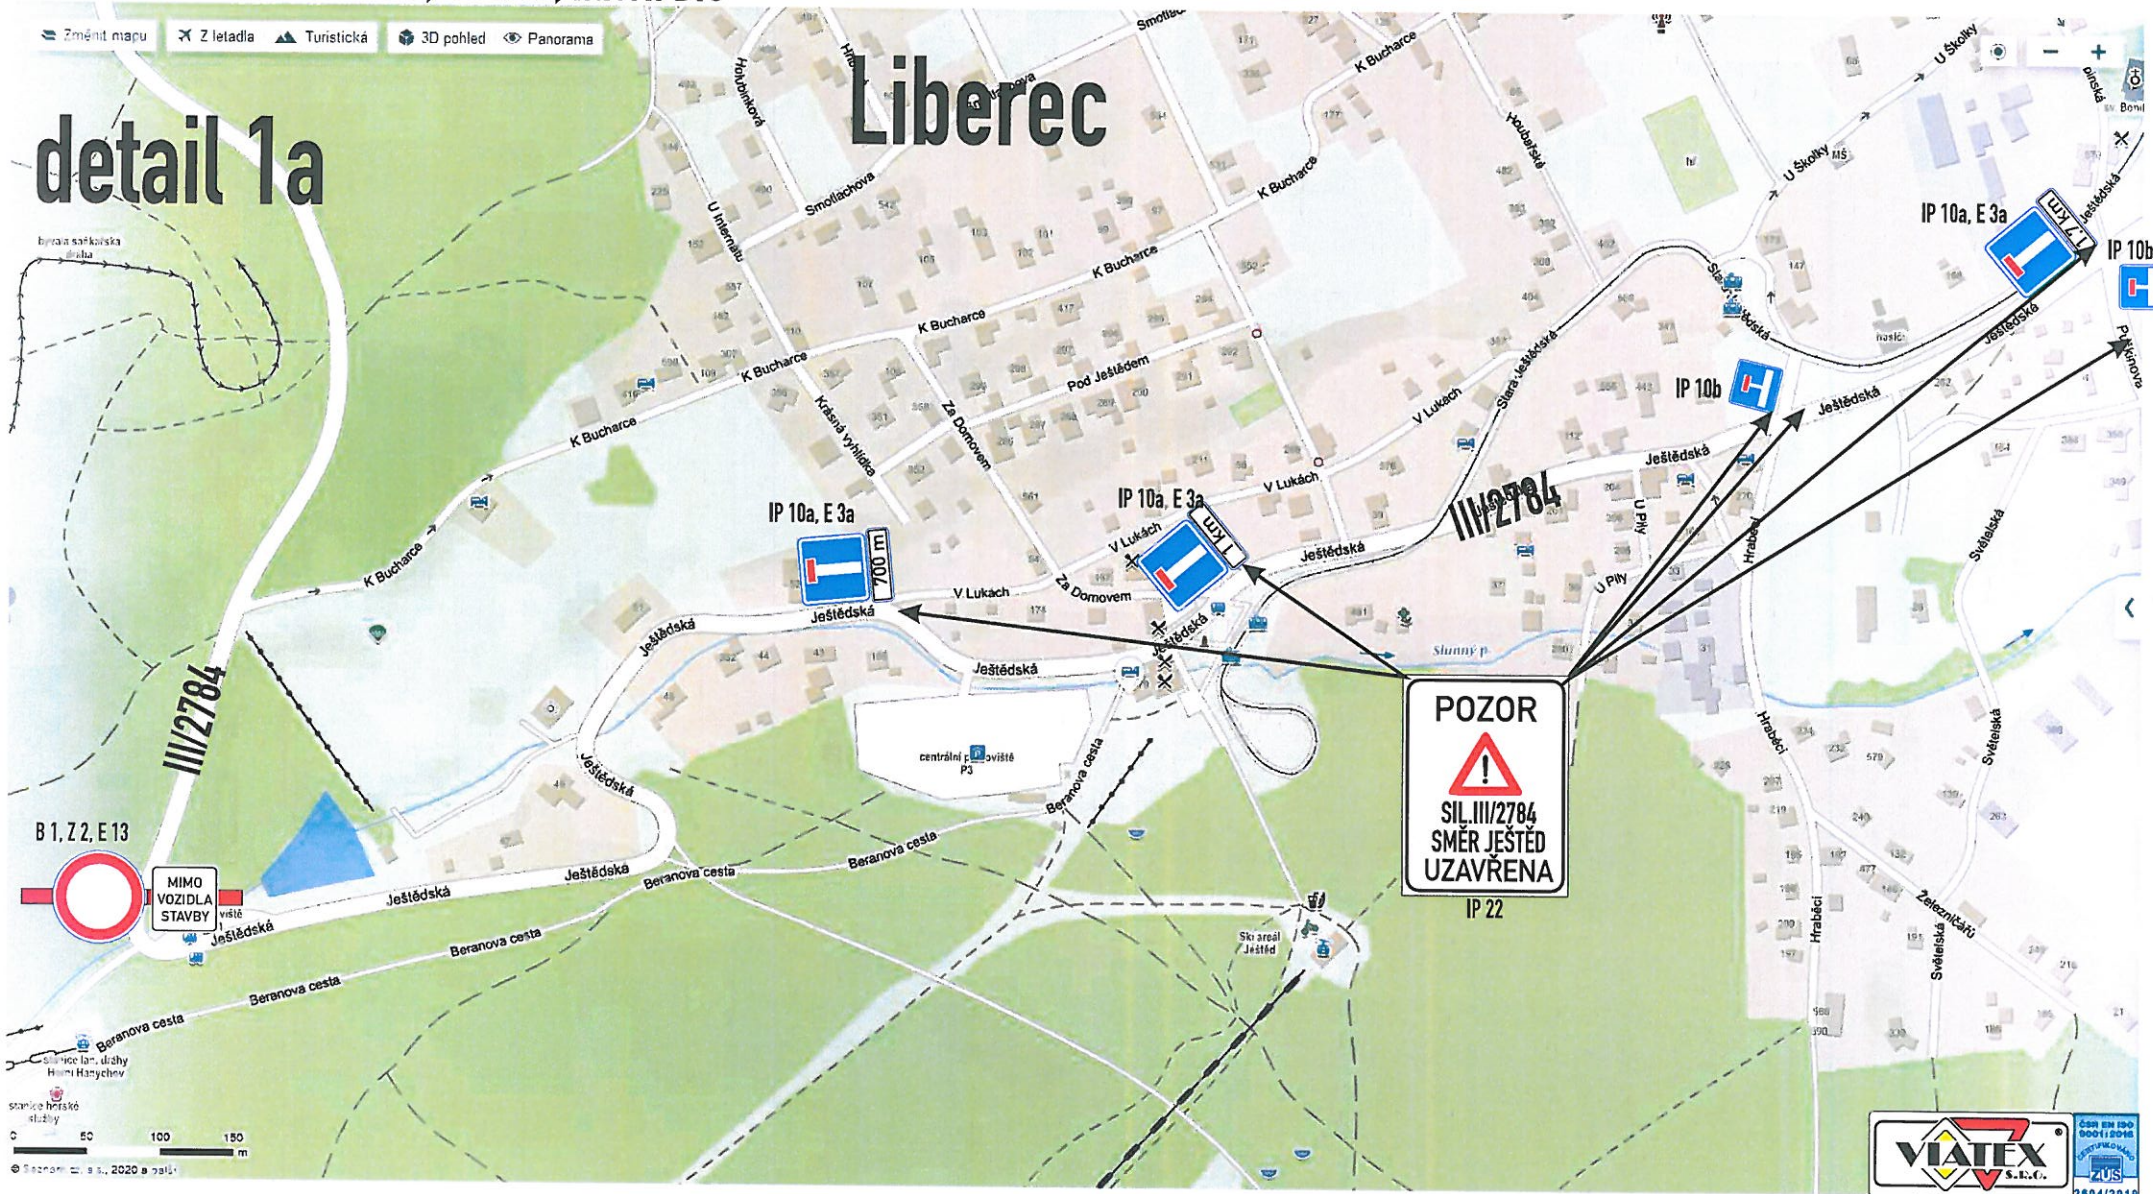

detail 1b

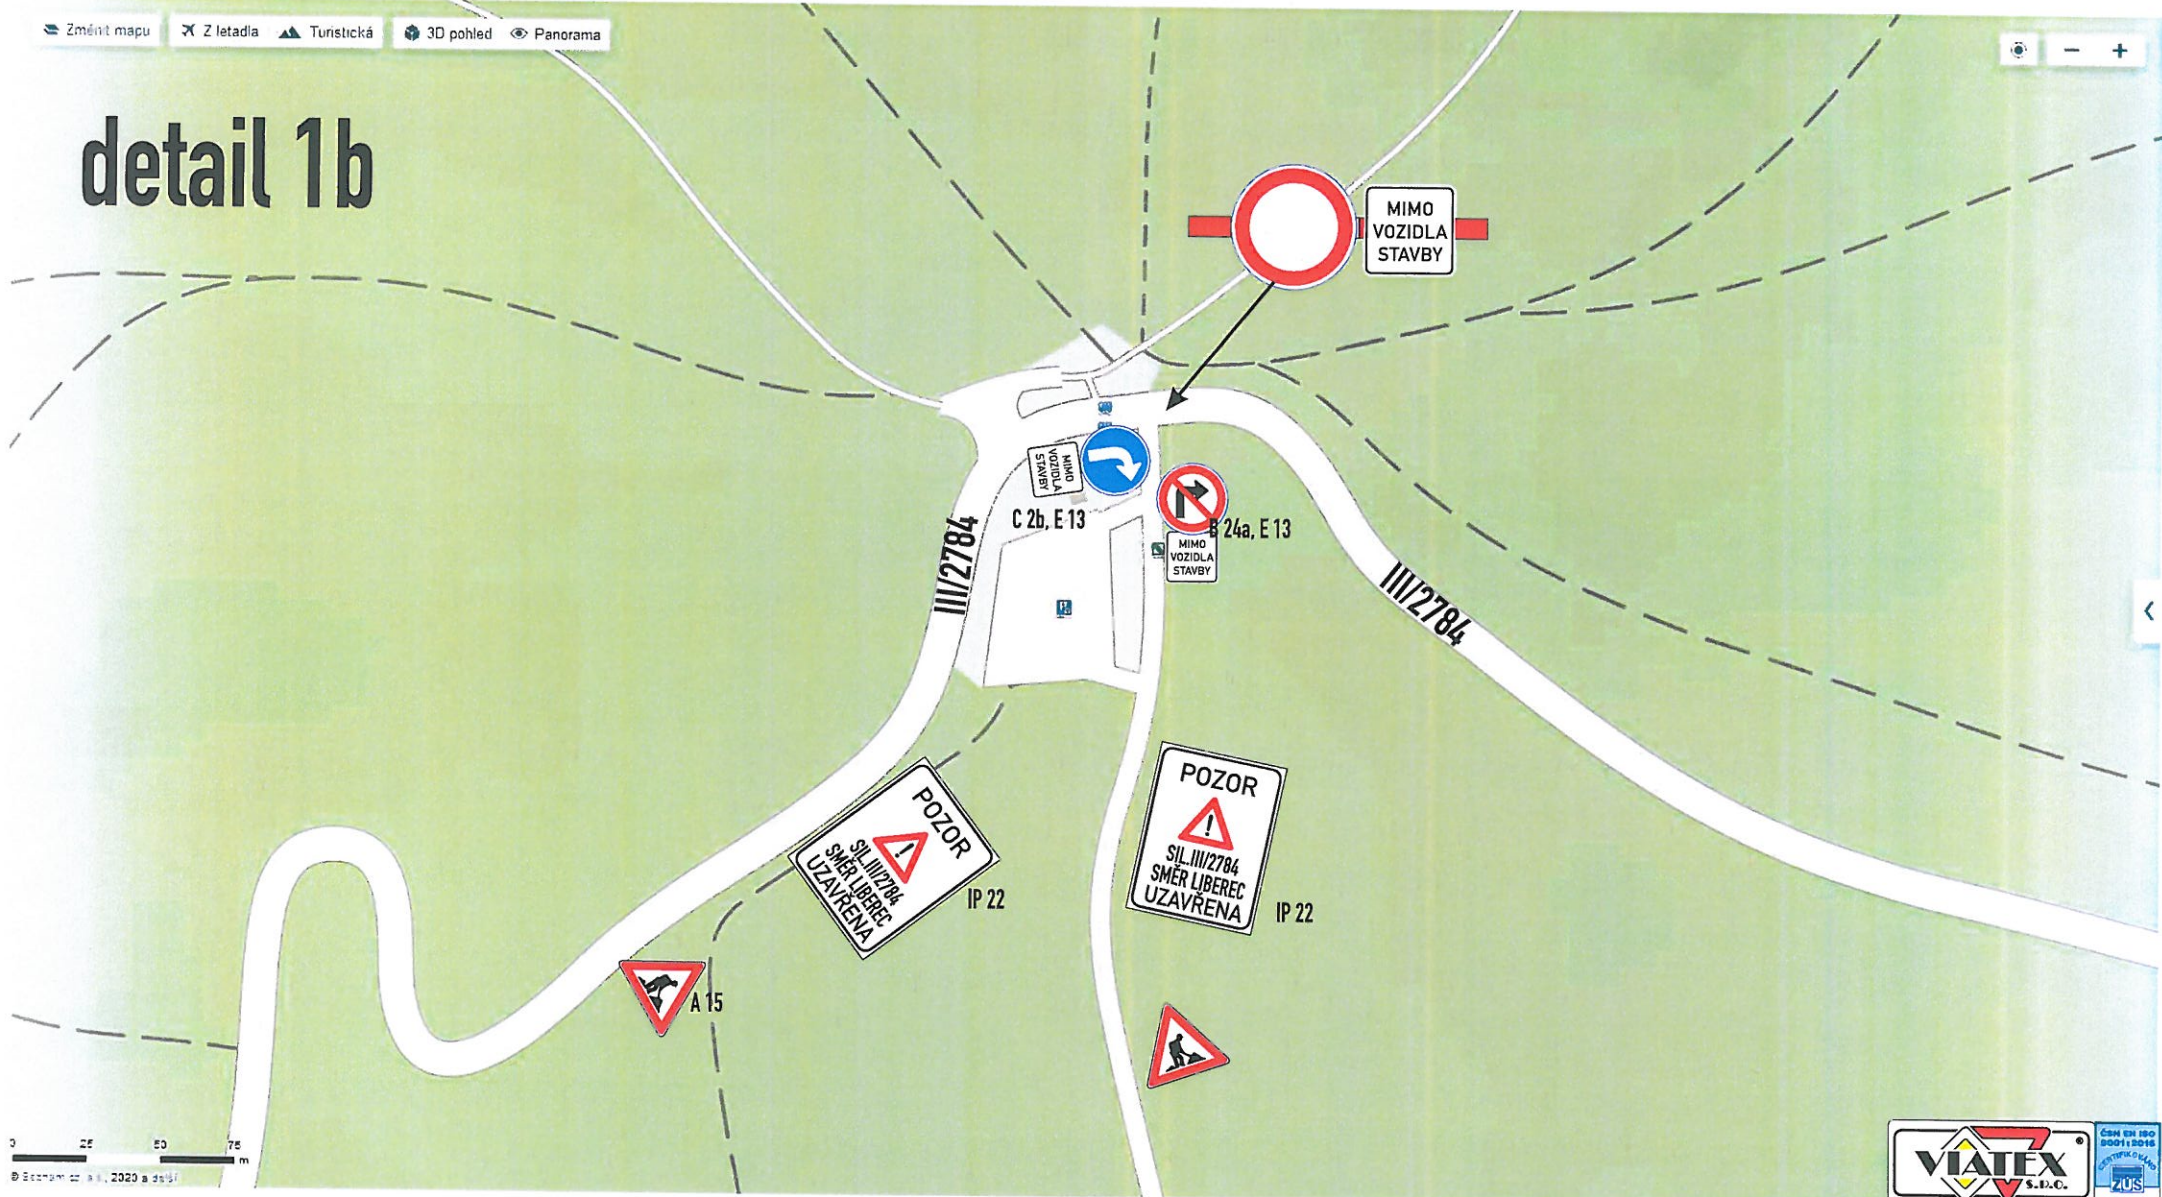

Rekonstrukce sil. III/2784, SO 102, návrh DIO

detail 2

zneplatnit SDZ v rozporu s tímto DIO


Liberec



Policie České republiky, jakožto dotčený orgán vydávající stanovisko ve smyslu ust. §25/1 z.č. 13/1997Sb. a §77/2b z.č. 361/2000Sb. s předloženým návrhem souhlasí za podmínky dodržení zejména vyhl. č. 294/2015Sb., Technických podmínek č. 66 (včetně výstražného osvětlení) a dále:

- Na výjezdové větvi (směr Ještěd) okružní křižovatky Kubelíkova, České mládeže, Heyrovského požadujeme osadit přenosné značení č. IP10a na retroreflexním žlutozeleném podkladu.



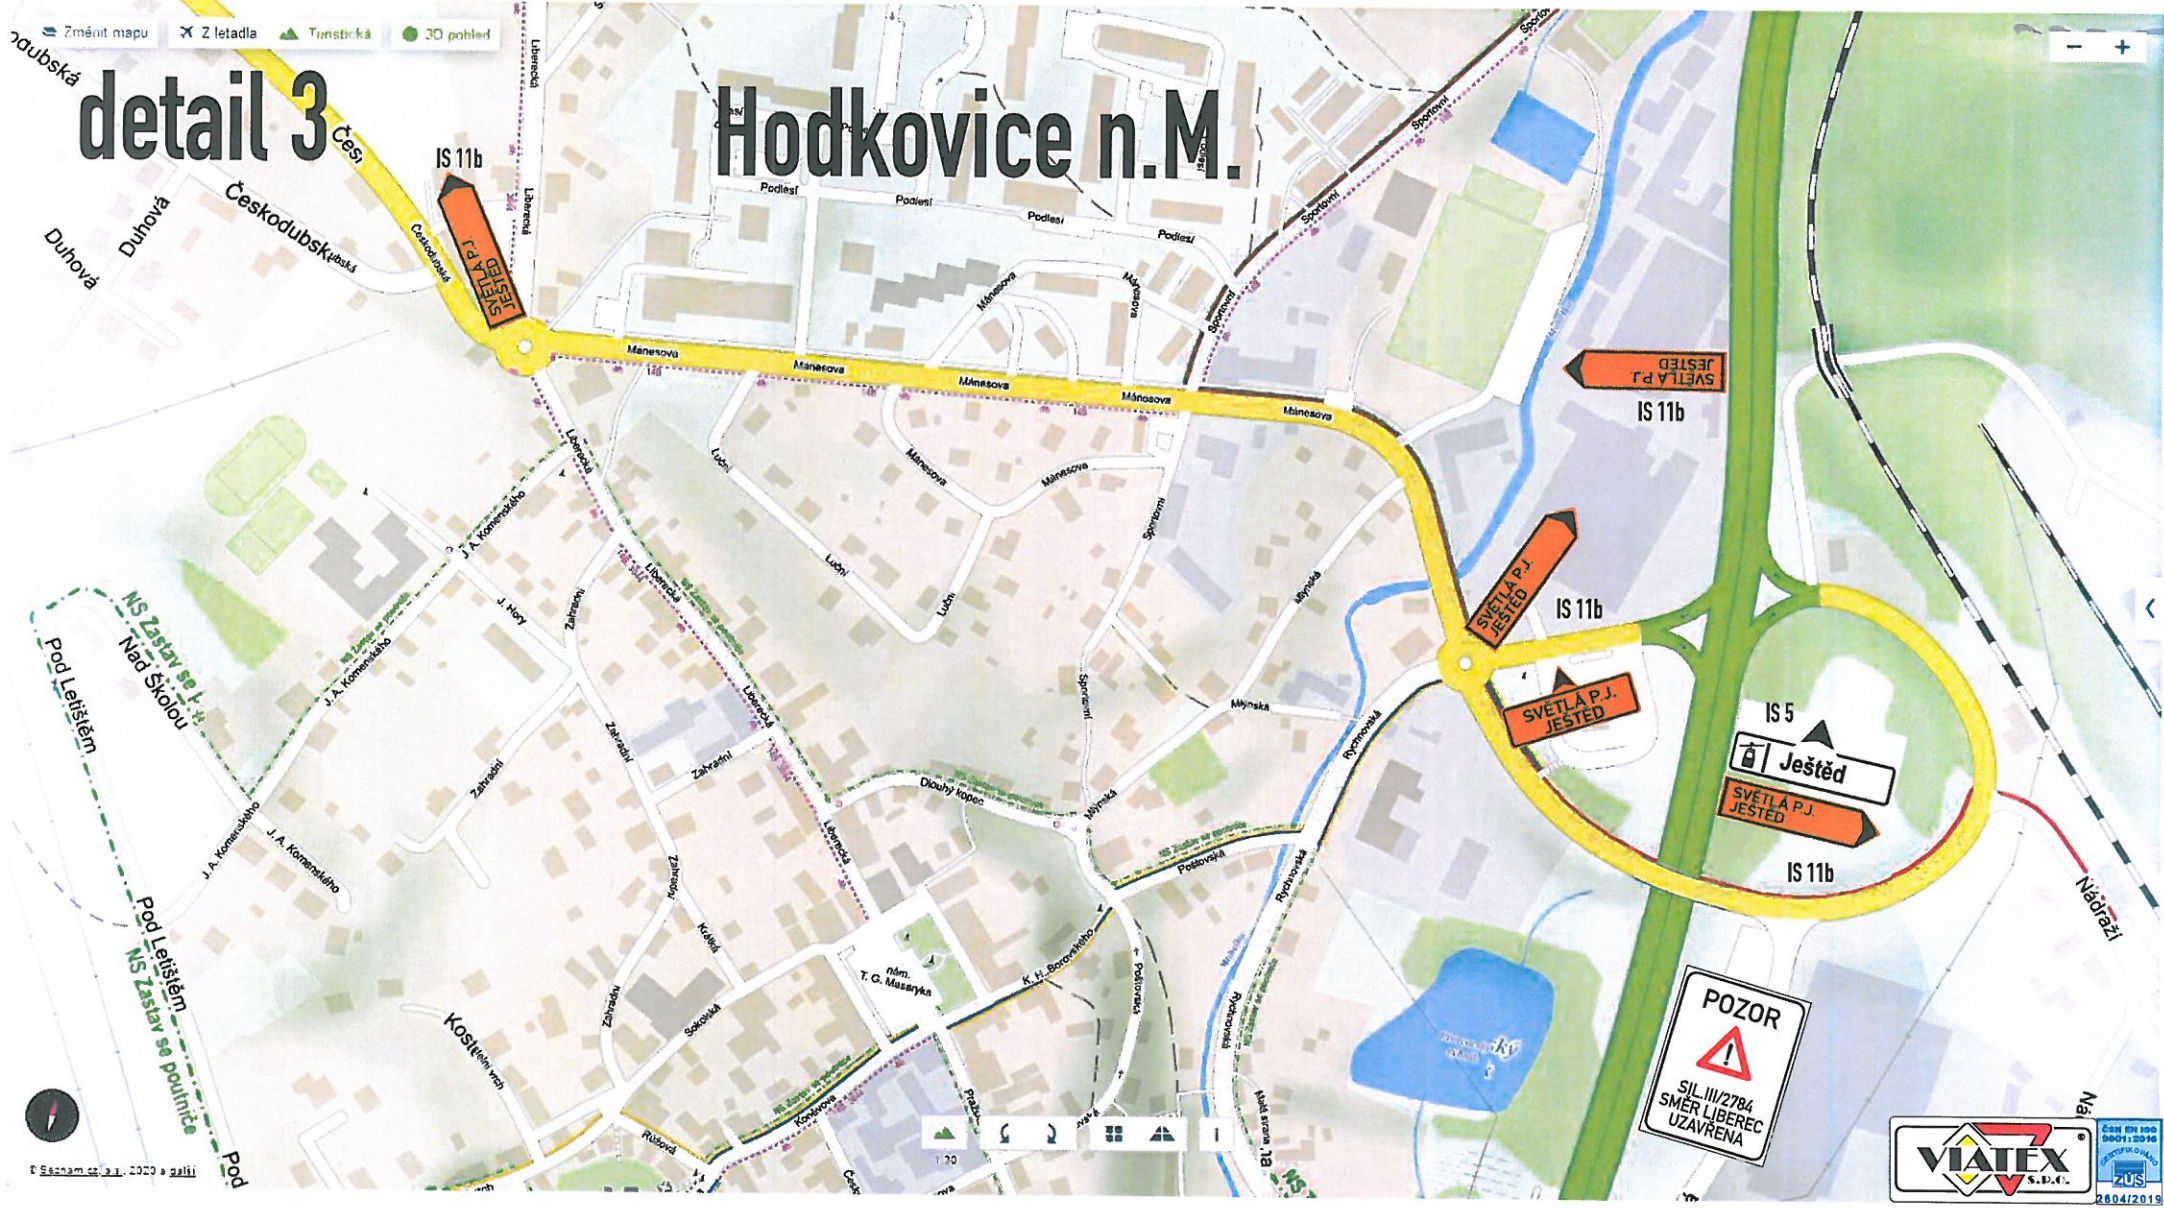

detail 3

Hodkovice n.M.

IS 11b

IS 11b

IS 11b

IS 11b

IS 5

IS 11b

POZOR

SIL. III/2784
SMĚR LIBEREC
UZAVŘENA



Rekonstrukce sil. III/2784, SO 102, návrh DIO

Změnit mapu Z letadla Turistická 3D pohled Panorama

detail 4



Letiště Český
Dubňák (CCZUB)


0 50 100 150 m
© Besednice a.s., 2020 a další



Rekonstrukce sil. III/2784, SO 102, návrh D10

detail 5


zneplatnit SDZ v rozporu s tímto D10

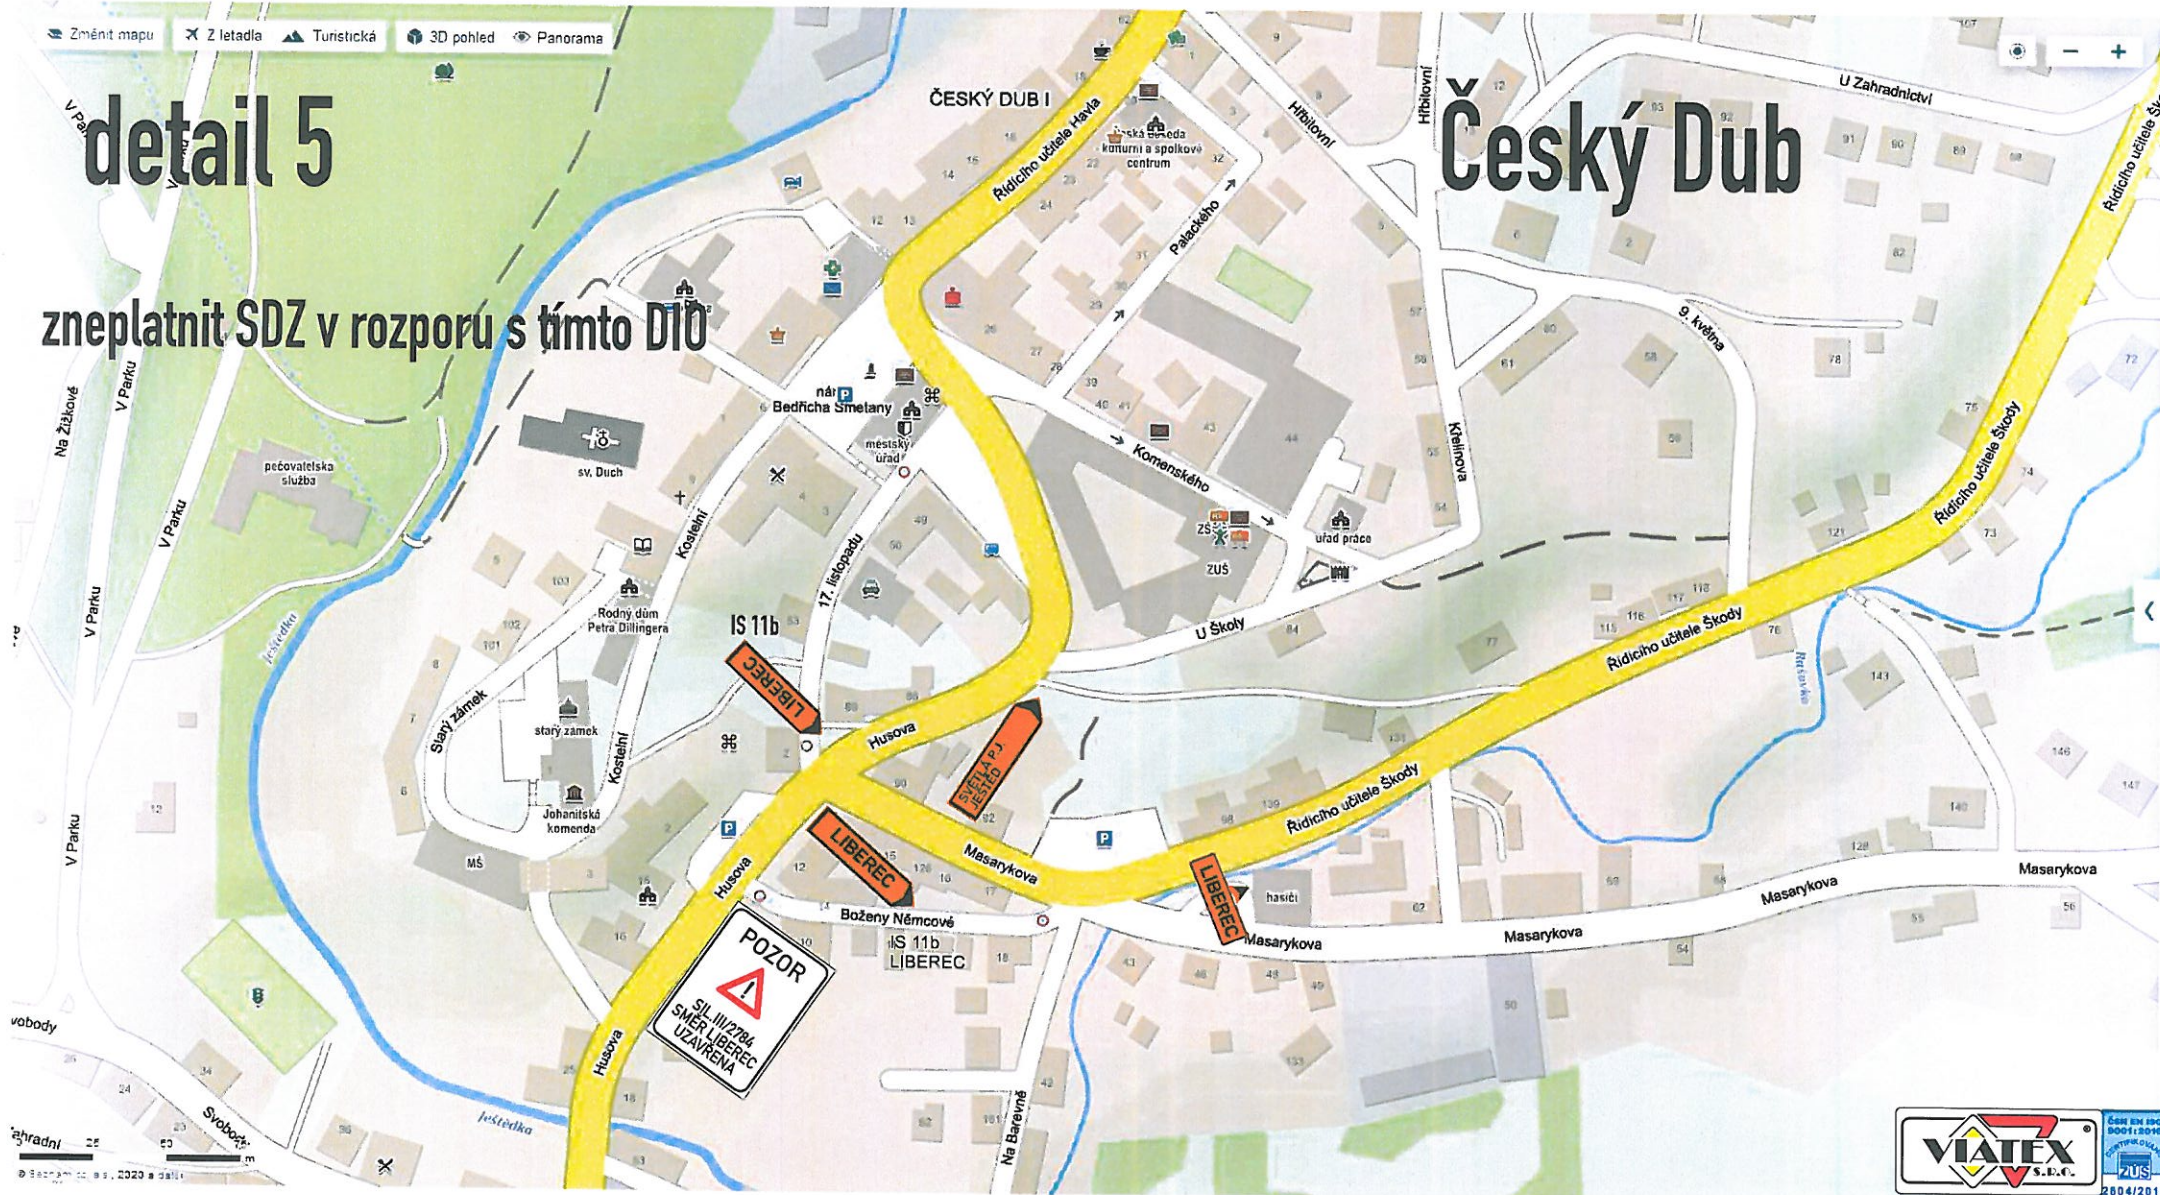

Rekonstrukce sil. III/2784, SO 102, návrh D10

Změnit mapu Z letadla Turistická 3D pohled Panorama

3ÁKOV detail 6

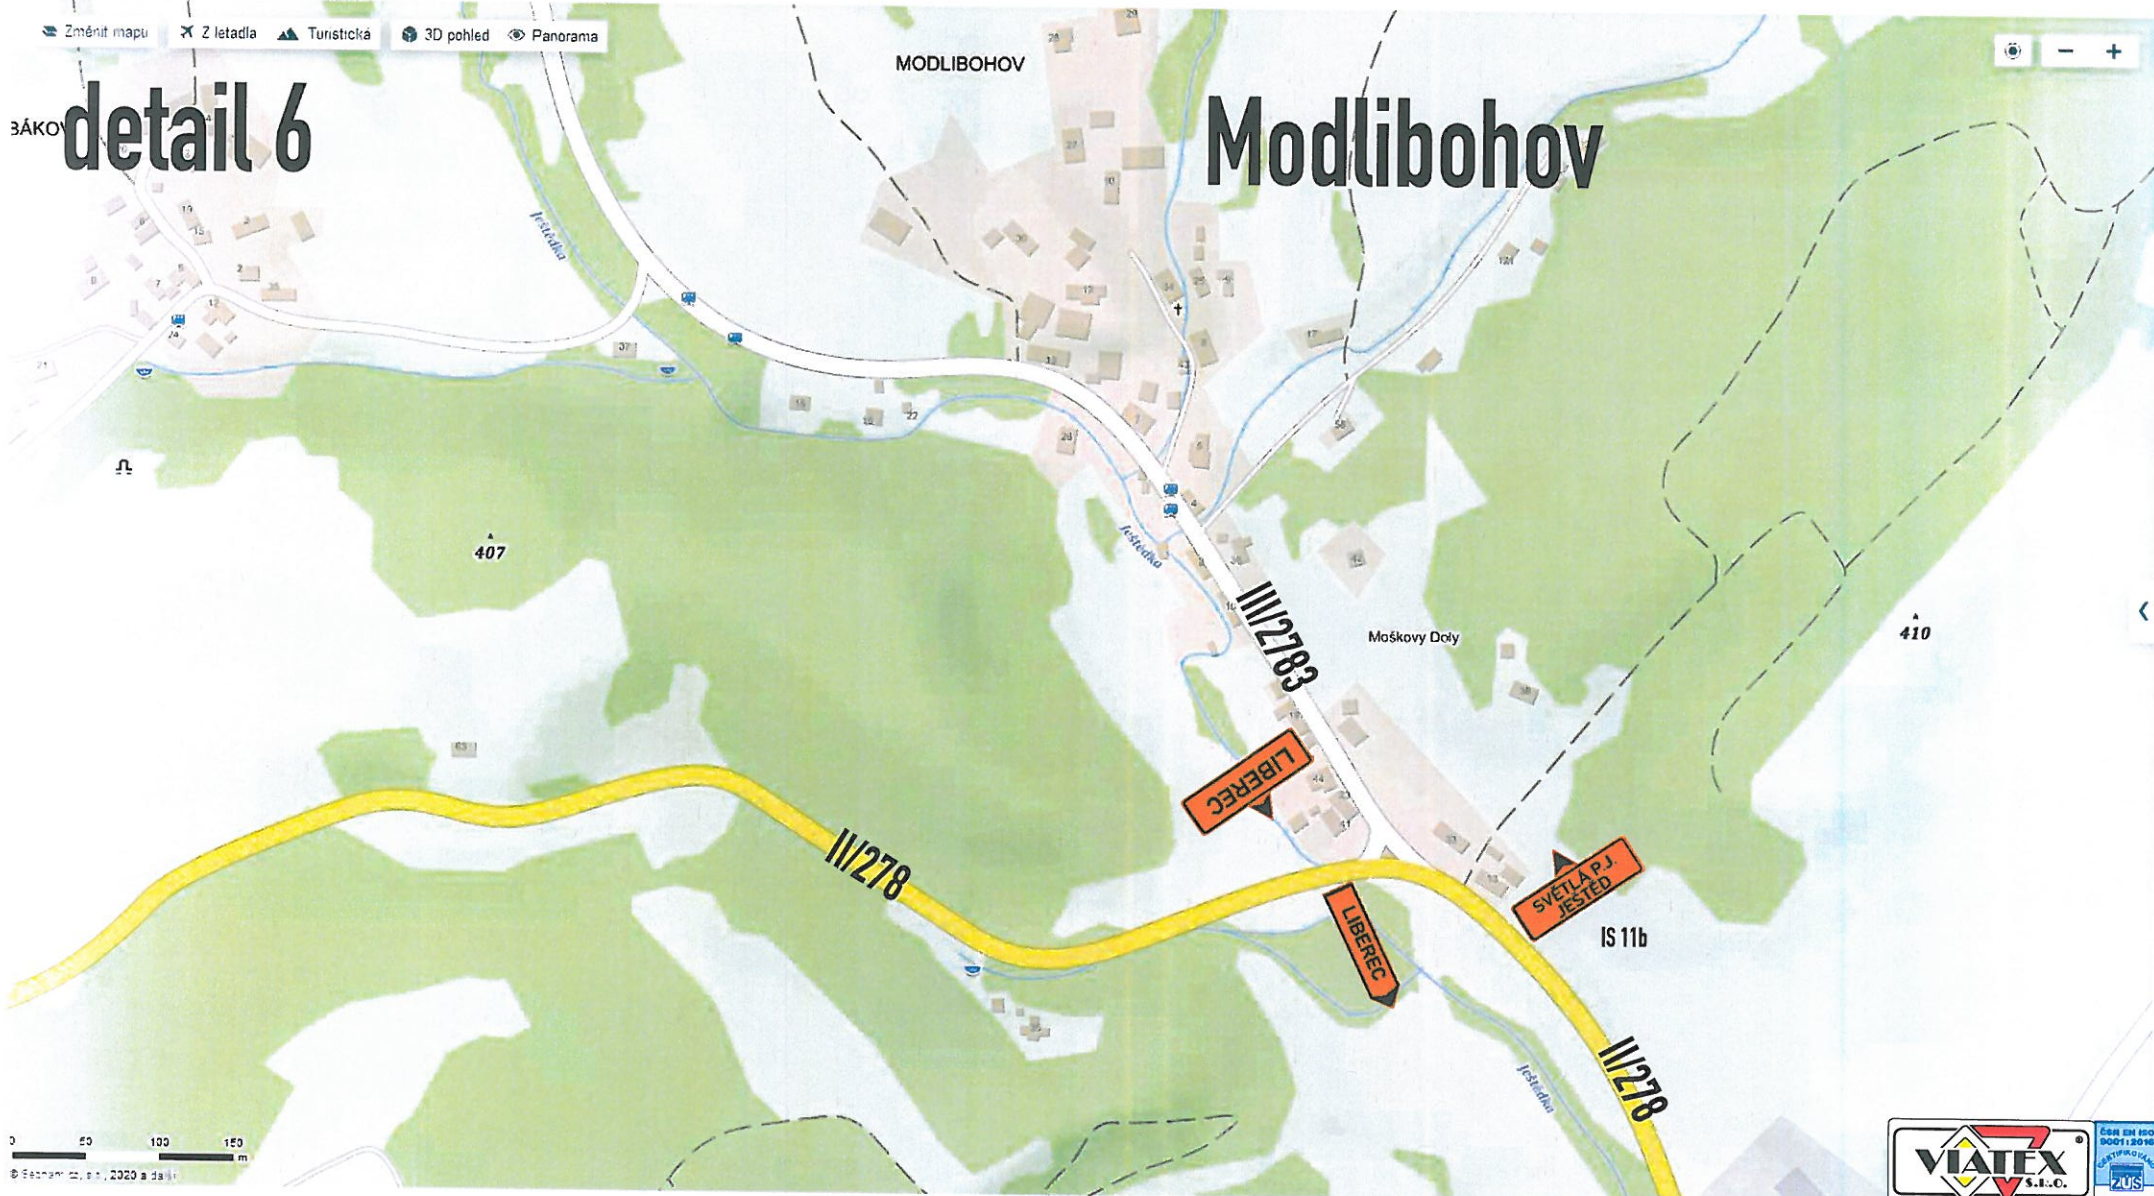

Rekonstrukce sil. III/2784, SO 102, návrh DIO

Změnit mapu Z letadla Turistická 3D pohled Panorama

detail 7

zneplatnit SDZ v rozporu s tímto DIO

Janův Důl



0 50 100 150 m
© Škoda a.s. 2020 a další



Rekonstrukce sil. III/2784, SO 102, návrh DIO

Změnit mapu X Z letadla Turestická 3D pohled

detail 8

zneplatnit SDZ v rozporu s tímto DIO

III/27239
LIBEREC

JEŠTĚD

Dolení Paseky

ROZSTÁNÍ

LIBEREC
JEŠTĚD


Světlá p. J.




© ŠKODA a.s., 2020 a další



Rekonstrukce sil. III/2784, SO 102, návrh DIO

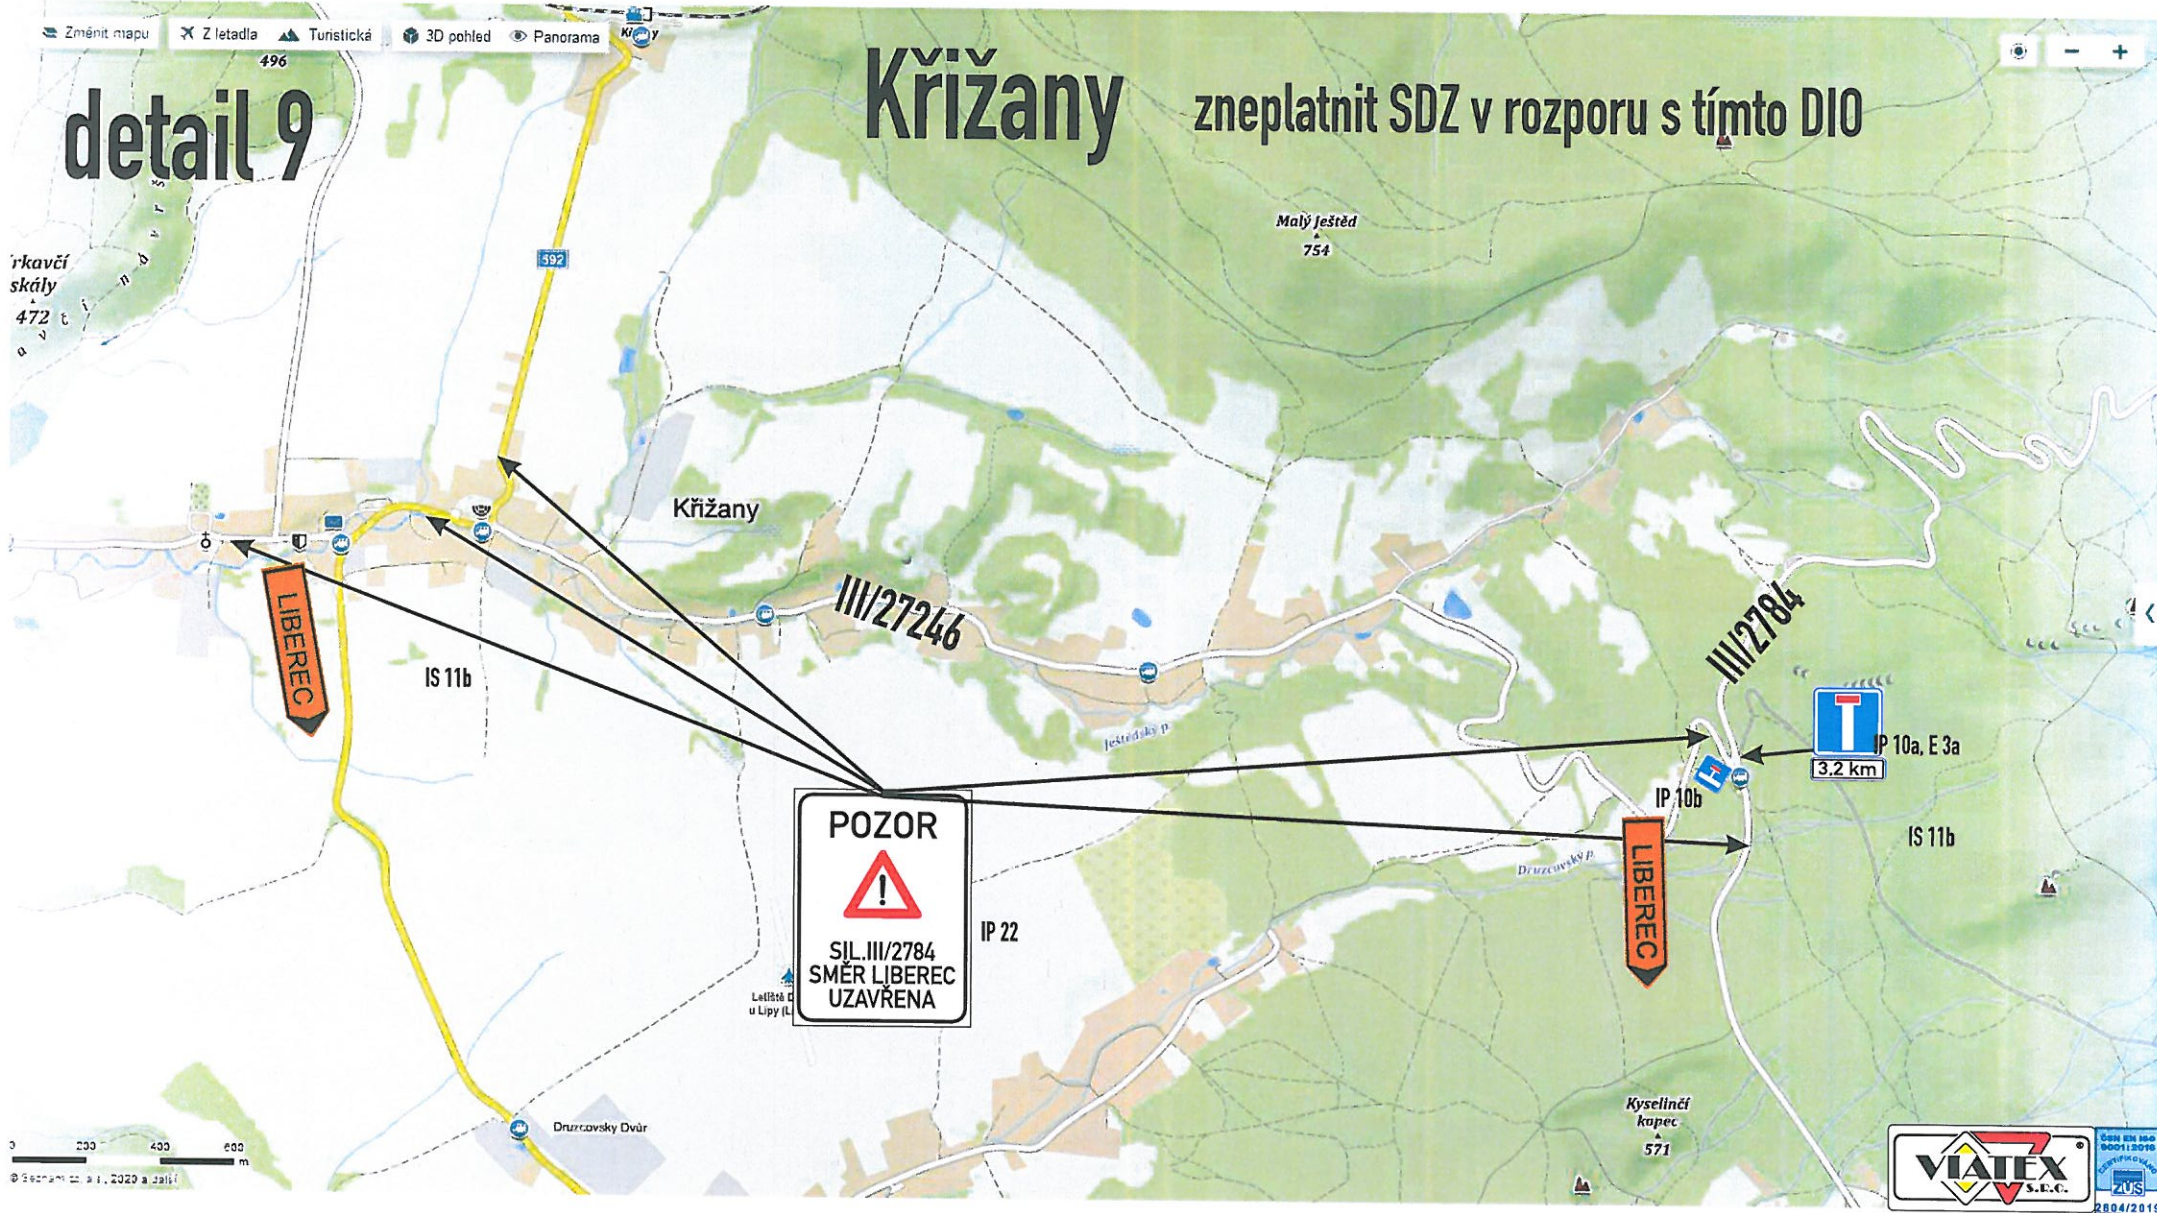

PŘÍLOHA č. 1 - k DIO
"Rekonstrukce sil. III/2784, SO 102"
sit. sil. III/2879 - Domaslavice

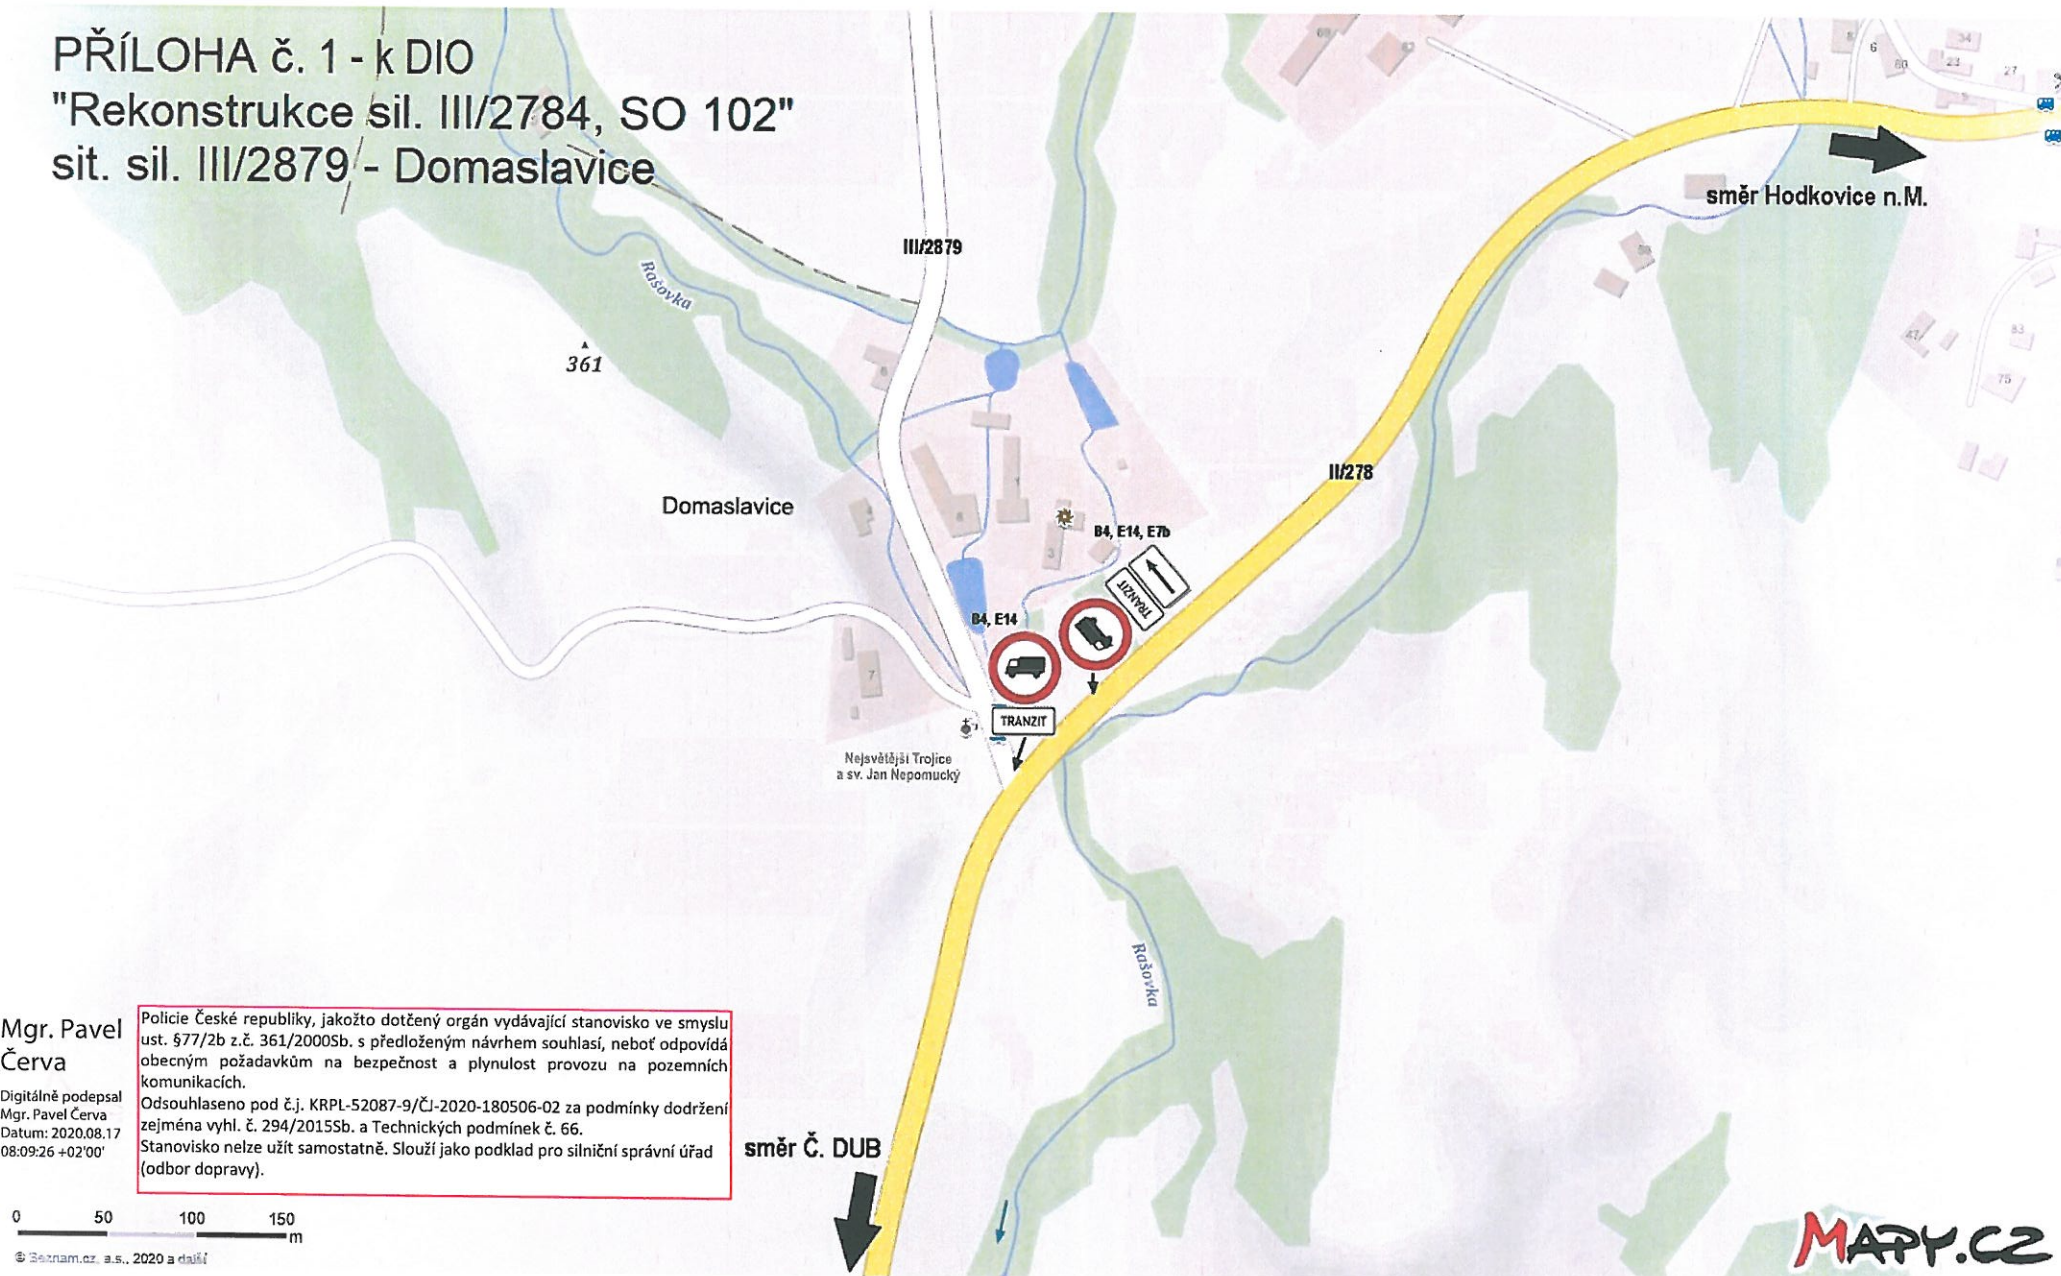

Mgr. Pavel
Červa

Digitálně podepsal
Mgr. Pavel Červa
Datum: 2020.08.17
08:09:26 +02'00'


Policie České republiky, jakožto dotčený orgán vydávající stanovisko ve smyslu ust. §77/2b z.č. 361/2000Sb. s předloženým návrhem souhlasí, neboť odpovídá obecným požadavkům na bezpečnost a plynulost provozu na pozemních komunikacích.
Odsouhlaseno pod č.j. KRPL-52087-9/ČJ-2020-180506-02 za podmínky dodržení zejména vyhl. č. 294/2015Sb. a Technických podmínek č. 66.
Stanovisko nelze užít samostatně. Slouží jako podklad pro silniční správní úřad (odbor dopravy).

0 50 100 150
m

© Seznam.cz, a.s., 2020 a další

MAPY.CZ

PŘÍLOHA č. 1 - k DIO
"Rekonstrukce sil. III/2784, SO 102"
sit. sil. III/2879 - Šimonovice

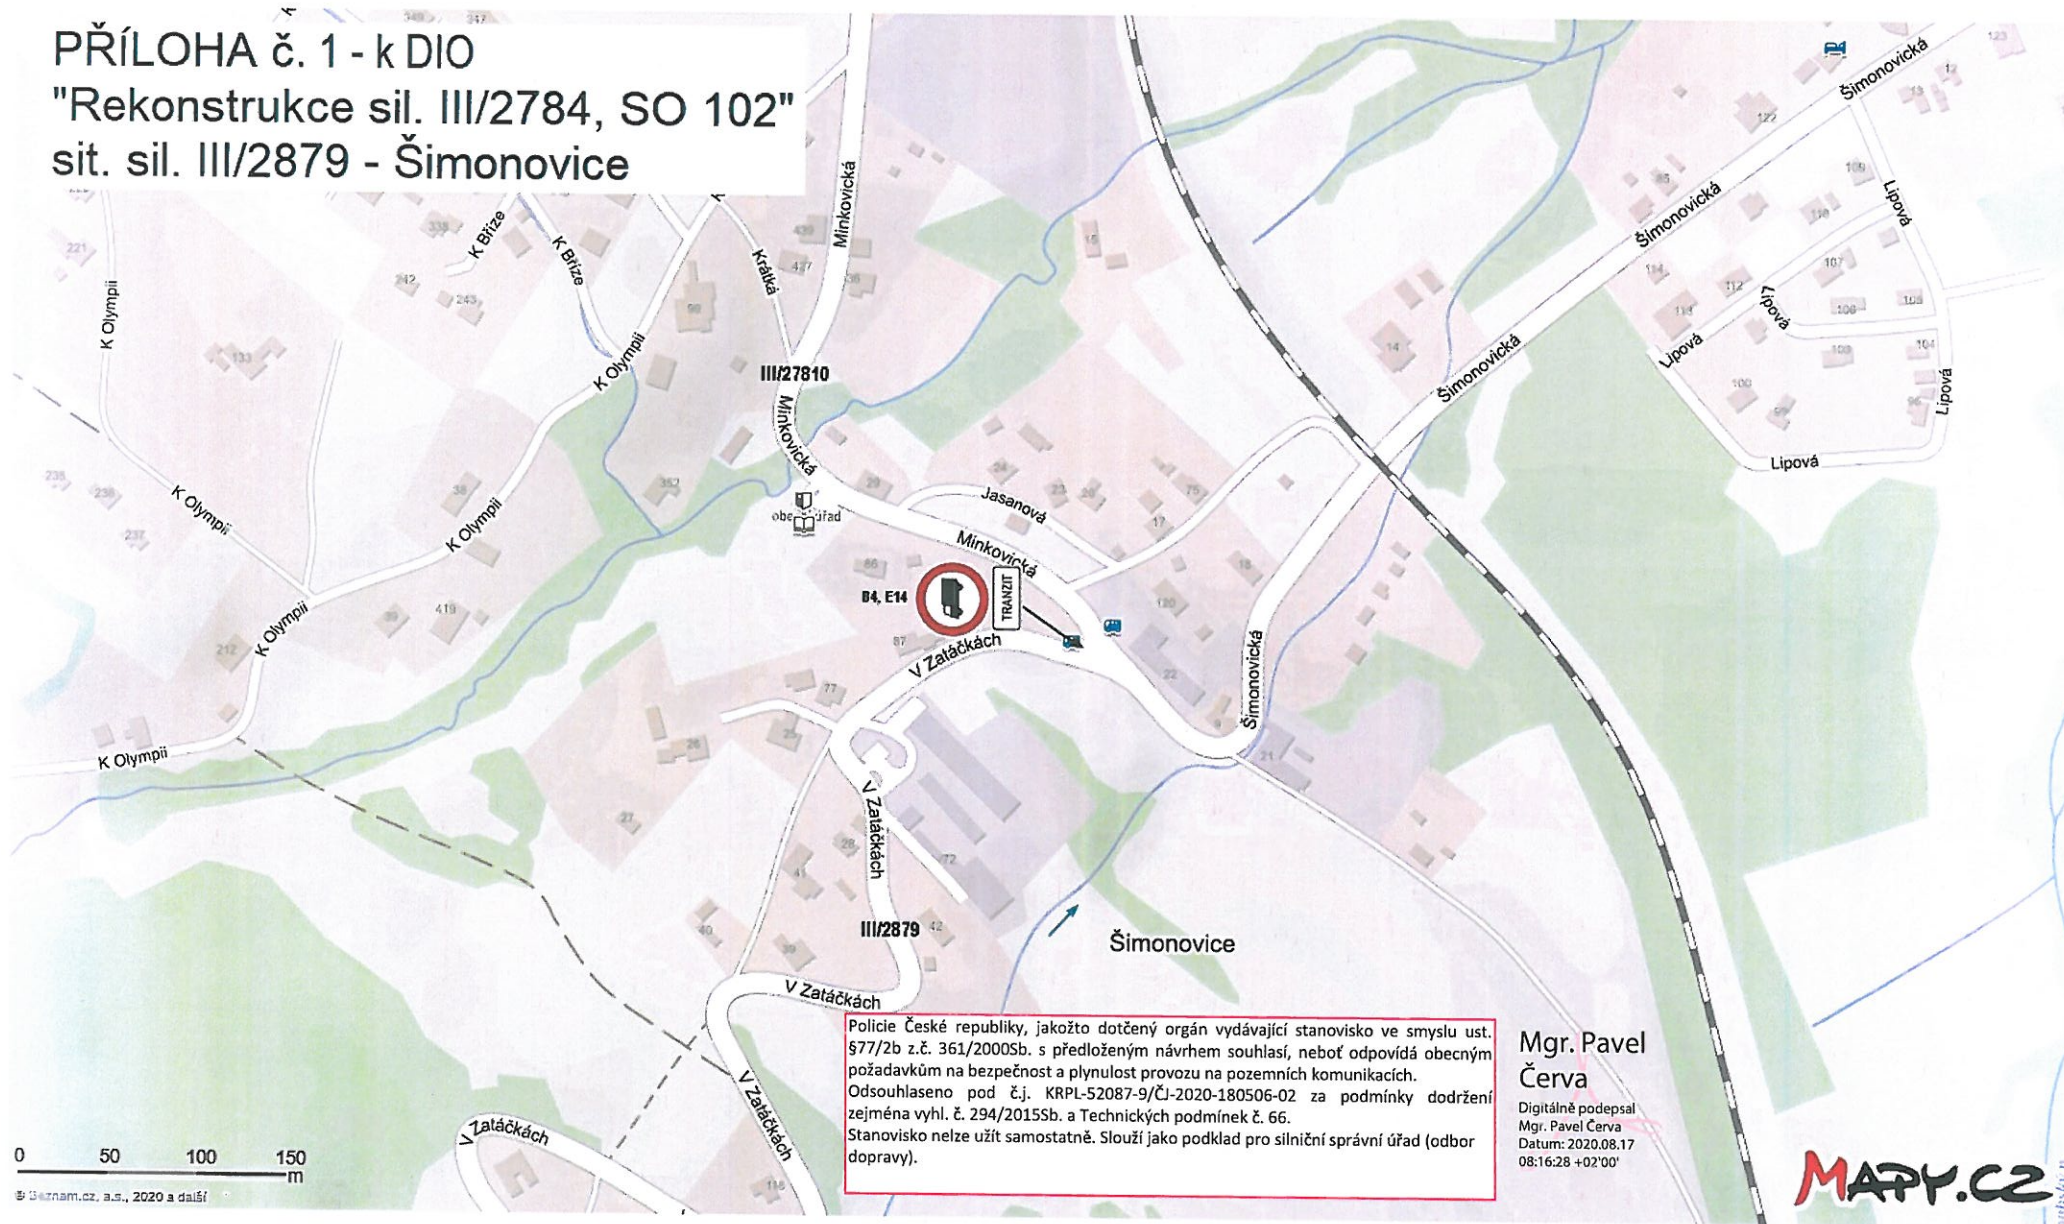

Policie České republiky, jakožto dotčený orgán vydávající stanovisko ve smyslu ust. §77/2b z.č. 361/2000Sb. s předloženým návrhem souhlasí, neboť odpovídá obecným požadavkům na bezpečnost a plynulost provozu na pozemních komunikacích. Odsouhlaseno pod č.j. KRPL-52087-9/ČJ-2020-180506-02 za podmínky dodržení zejména vyhl. č. 294/2015Sb. a Technických podmínek č. 66. Stanovisko nelze užit samostatně. Slouží jako podklad pro silniční správní úřad (odbor dopravy).

Mgr. Pavel Červa

Digitálně podepsal
Mgr. Pavel Červa
Datum: 2020.08.17
08:16:28 +02'00'